Département :
HAUTES PYRENEES

Commune :
BAGNERES-DE-BIGORRE

Section : AY
Feuille : 000 AY 01

Échelle d'origine : 1/2000
Échelle d'édition : 1/2000

Date d'édition : 21/02/2021
(fuseau horaire de Paris)

Coordonnées en projection : RGF93CC43
©2017 Ministère de l'Action et des Comptes publics

DIRECTION GÉNÉRALE DES FINANCES PUBLIQUES

EXTRAIT DU PLAN CADASTRAL

Le plan visualisé sur cet extrait est géré par le centre des impôts foncier suivant :
TARBES
1, boulevard du Maréchal Juin BP 693
65000
65000 TARBES
tél. 05-62-44-40-40 -fax
sdif.hautes-pyrenees@dgfip.finances.gouv.fr

Cet extrait de plan vous est délivré par :
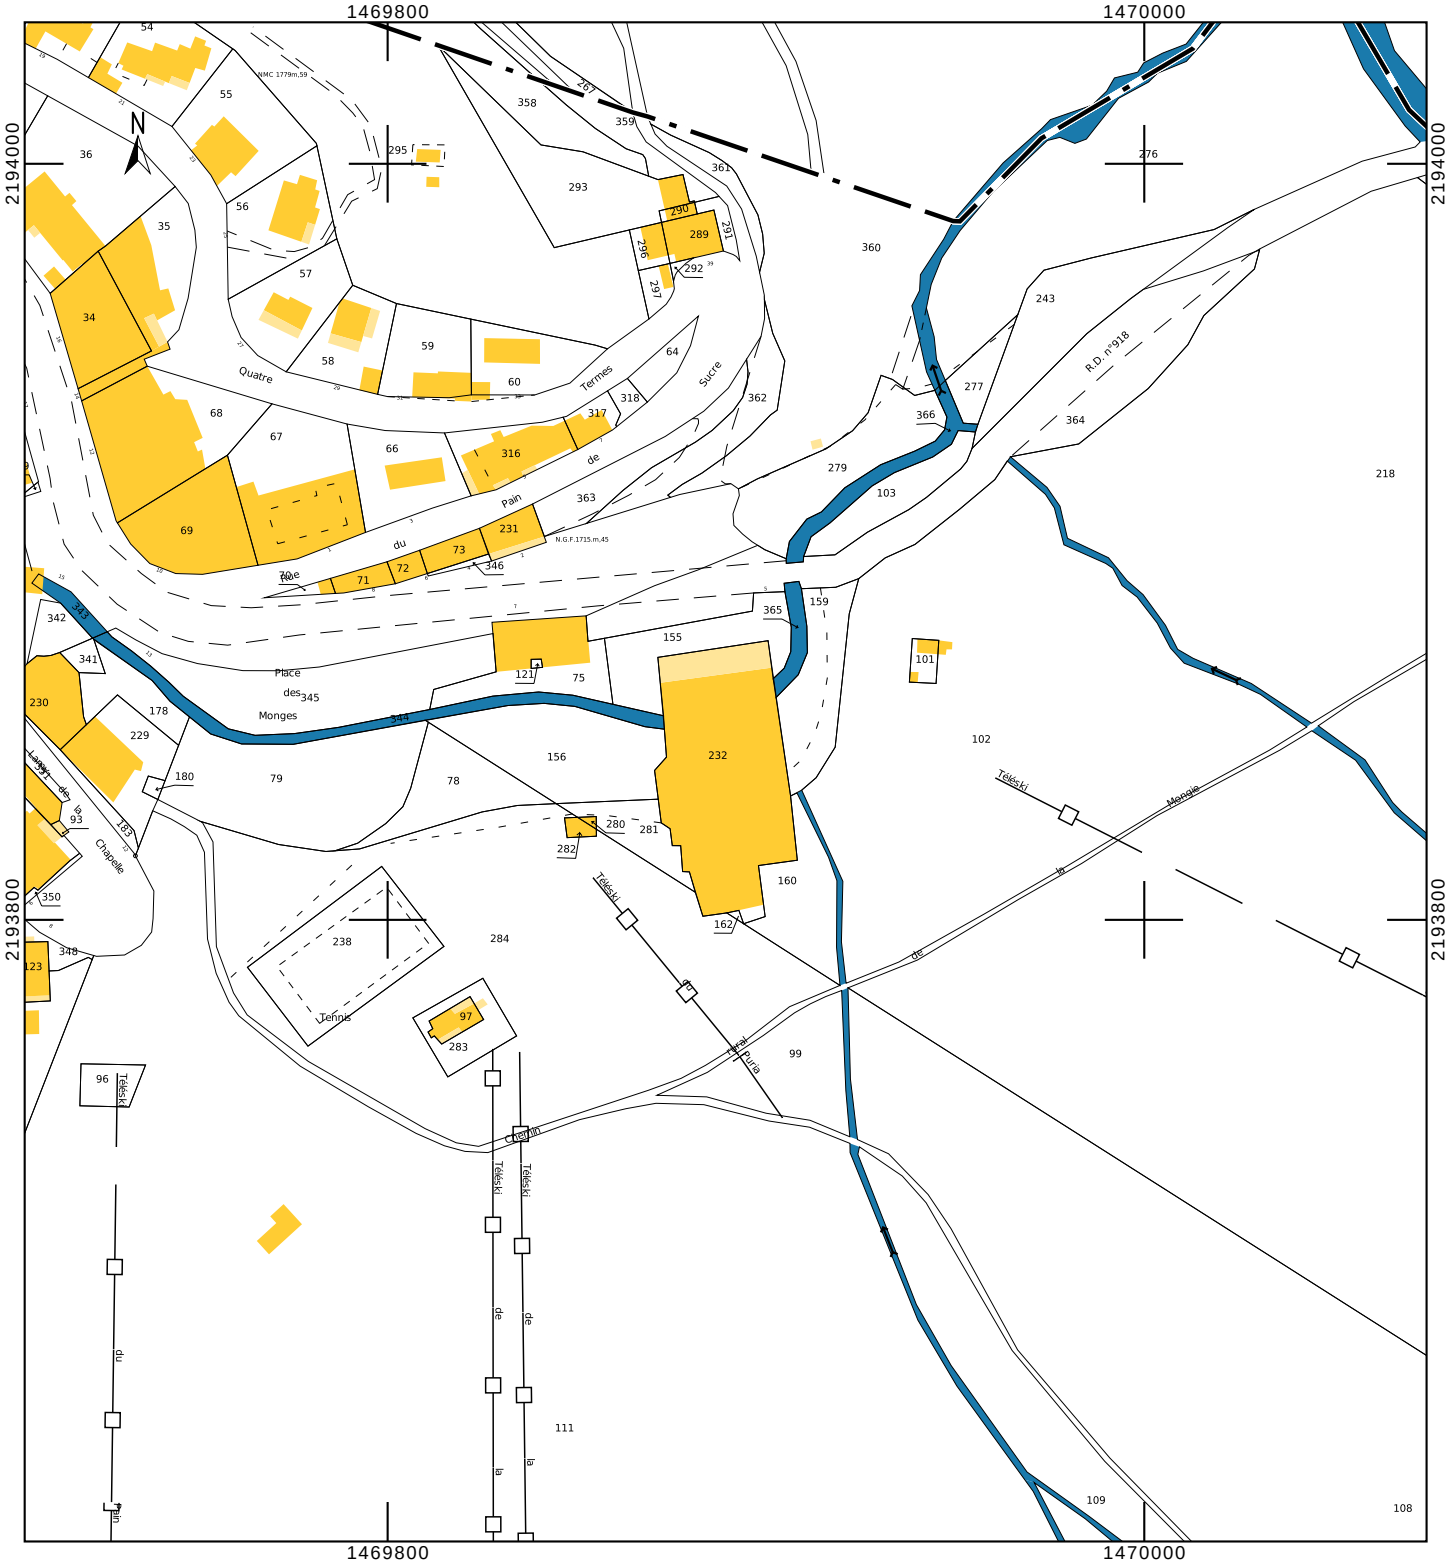
cadastre.gouv.fr