

COMMUNE DE LUZ St SAUVEUR

Section AH ~ Lieudit " Lanne "

Réf: M3A5689A ~ 10 Avril 2003

Echelle 1/250




BORNAGE DE DIVISION

PLAN DE REPERAGE

Dressé par Alain DUVERSIN
Géomètre-Expert D.P.L.G.

Résidence La Halle - 12, Avenue du Général Leclerc
65400 - ARGELES-GAZOST

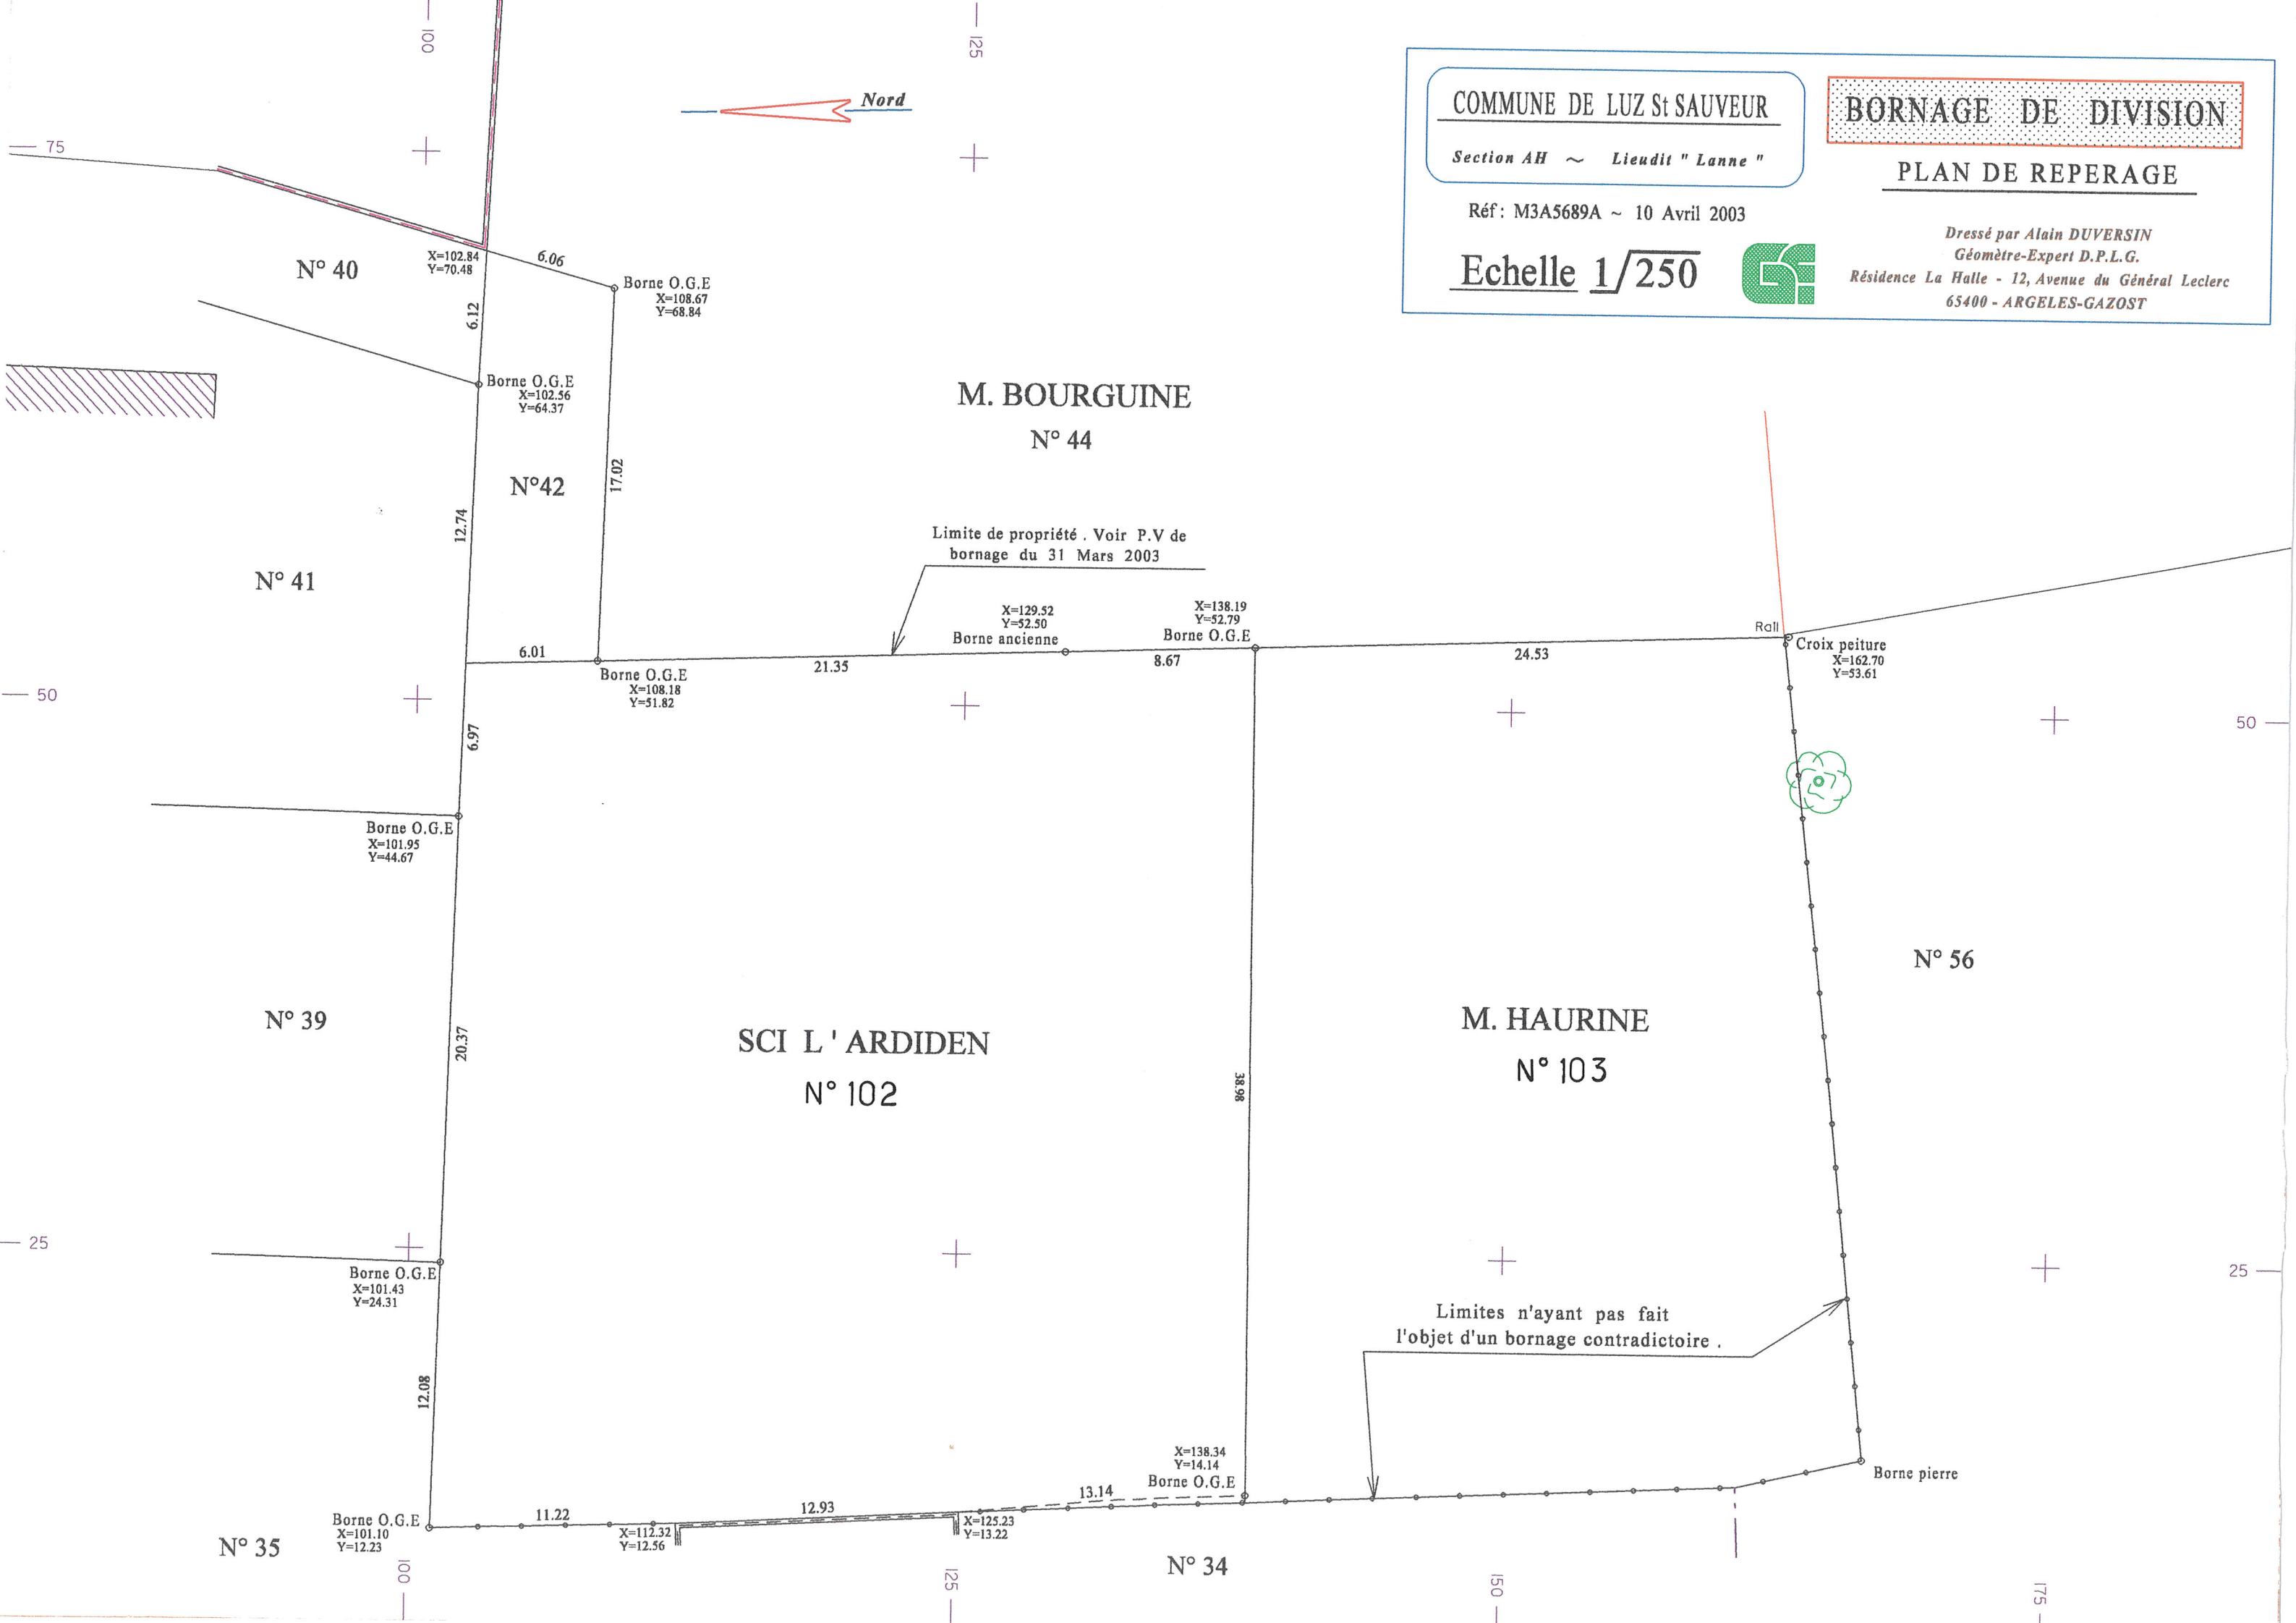

M. BOURGUINE
N° 44

Limite de propriété . Voir P.V de
bornage du 31 Mars 2003

SCI L'ARDIDEN
N° 102

M. HAURINE
N° 103

Limites n'ayant pas fait
l'objet d'un bornage contradictoire .

N° 40

N° 42

N° 41

N° 39

N° 56

N° 35

N° 34

X=102.84
Y=70.48

Borne O.G.E
X=108.67
Y=68.84

Borne O.G.E
X=102.56
Y=64.37

Borne O.G.E
X=108.18
Y=51.82

Borne O.G.E
X=101.95
Y=44.67

Borne O.G.E
X=101.43
Y=24.31

Borne O.G.E
X=101.10
Y=12.23

X=112.32
Y=12.56

X=125.23
Y=13.22

Borne O.G.E
X=138.34
Y=14.14

Croix peinture
X=162.70
Y=53.61

Borne pierre

6.06

6.12

12.74

6.01

6.97

20.37

12.08

11.22

12.93

13.14

17.02

21.35

8.67

24.53

38.98

Rall