
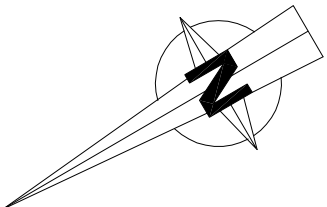


RTE DEPARTEMENTALE

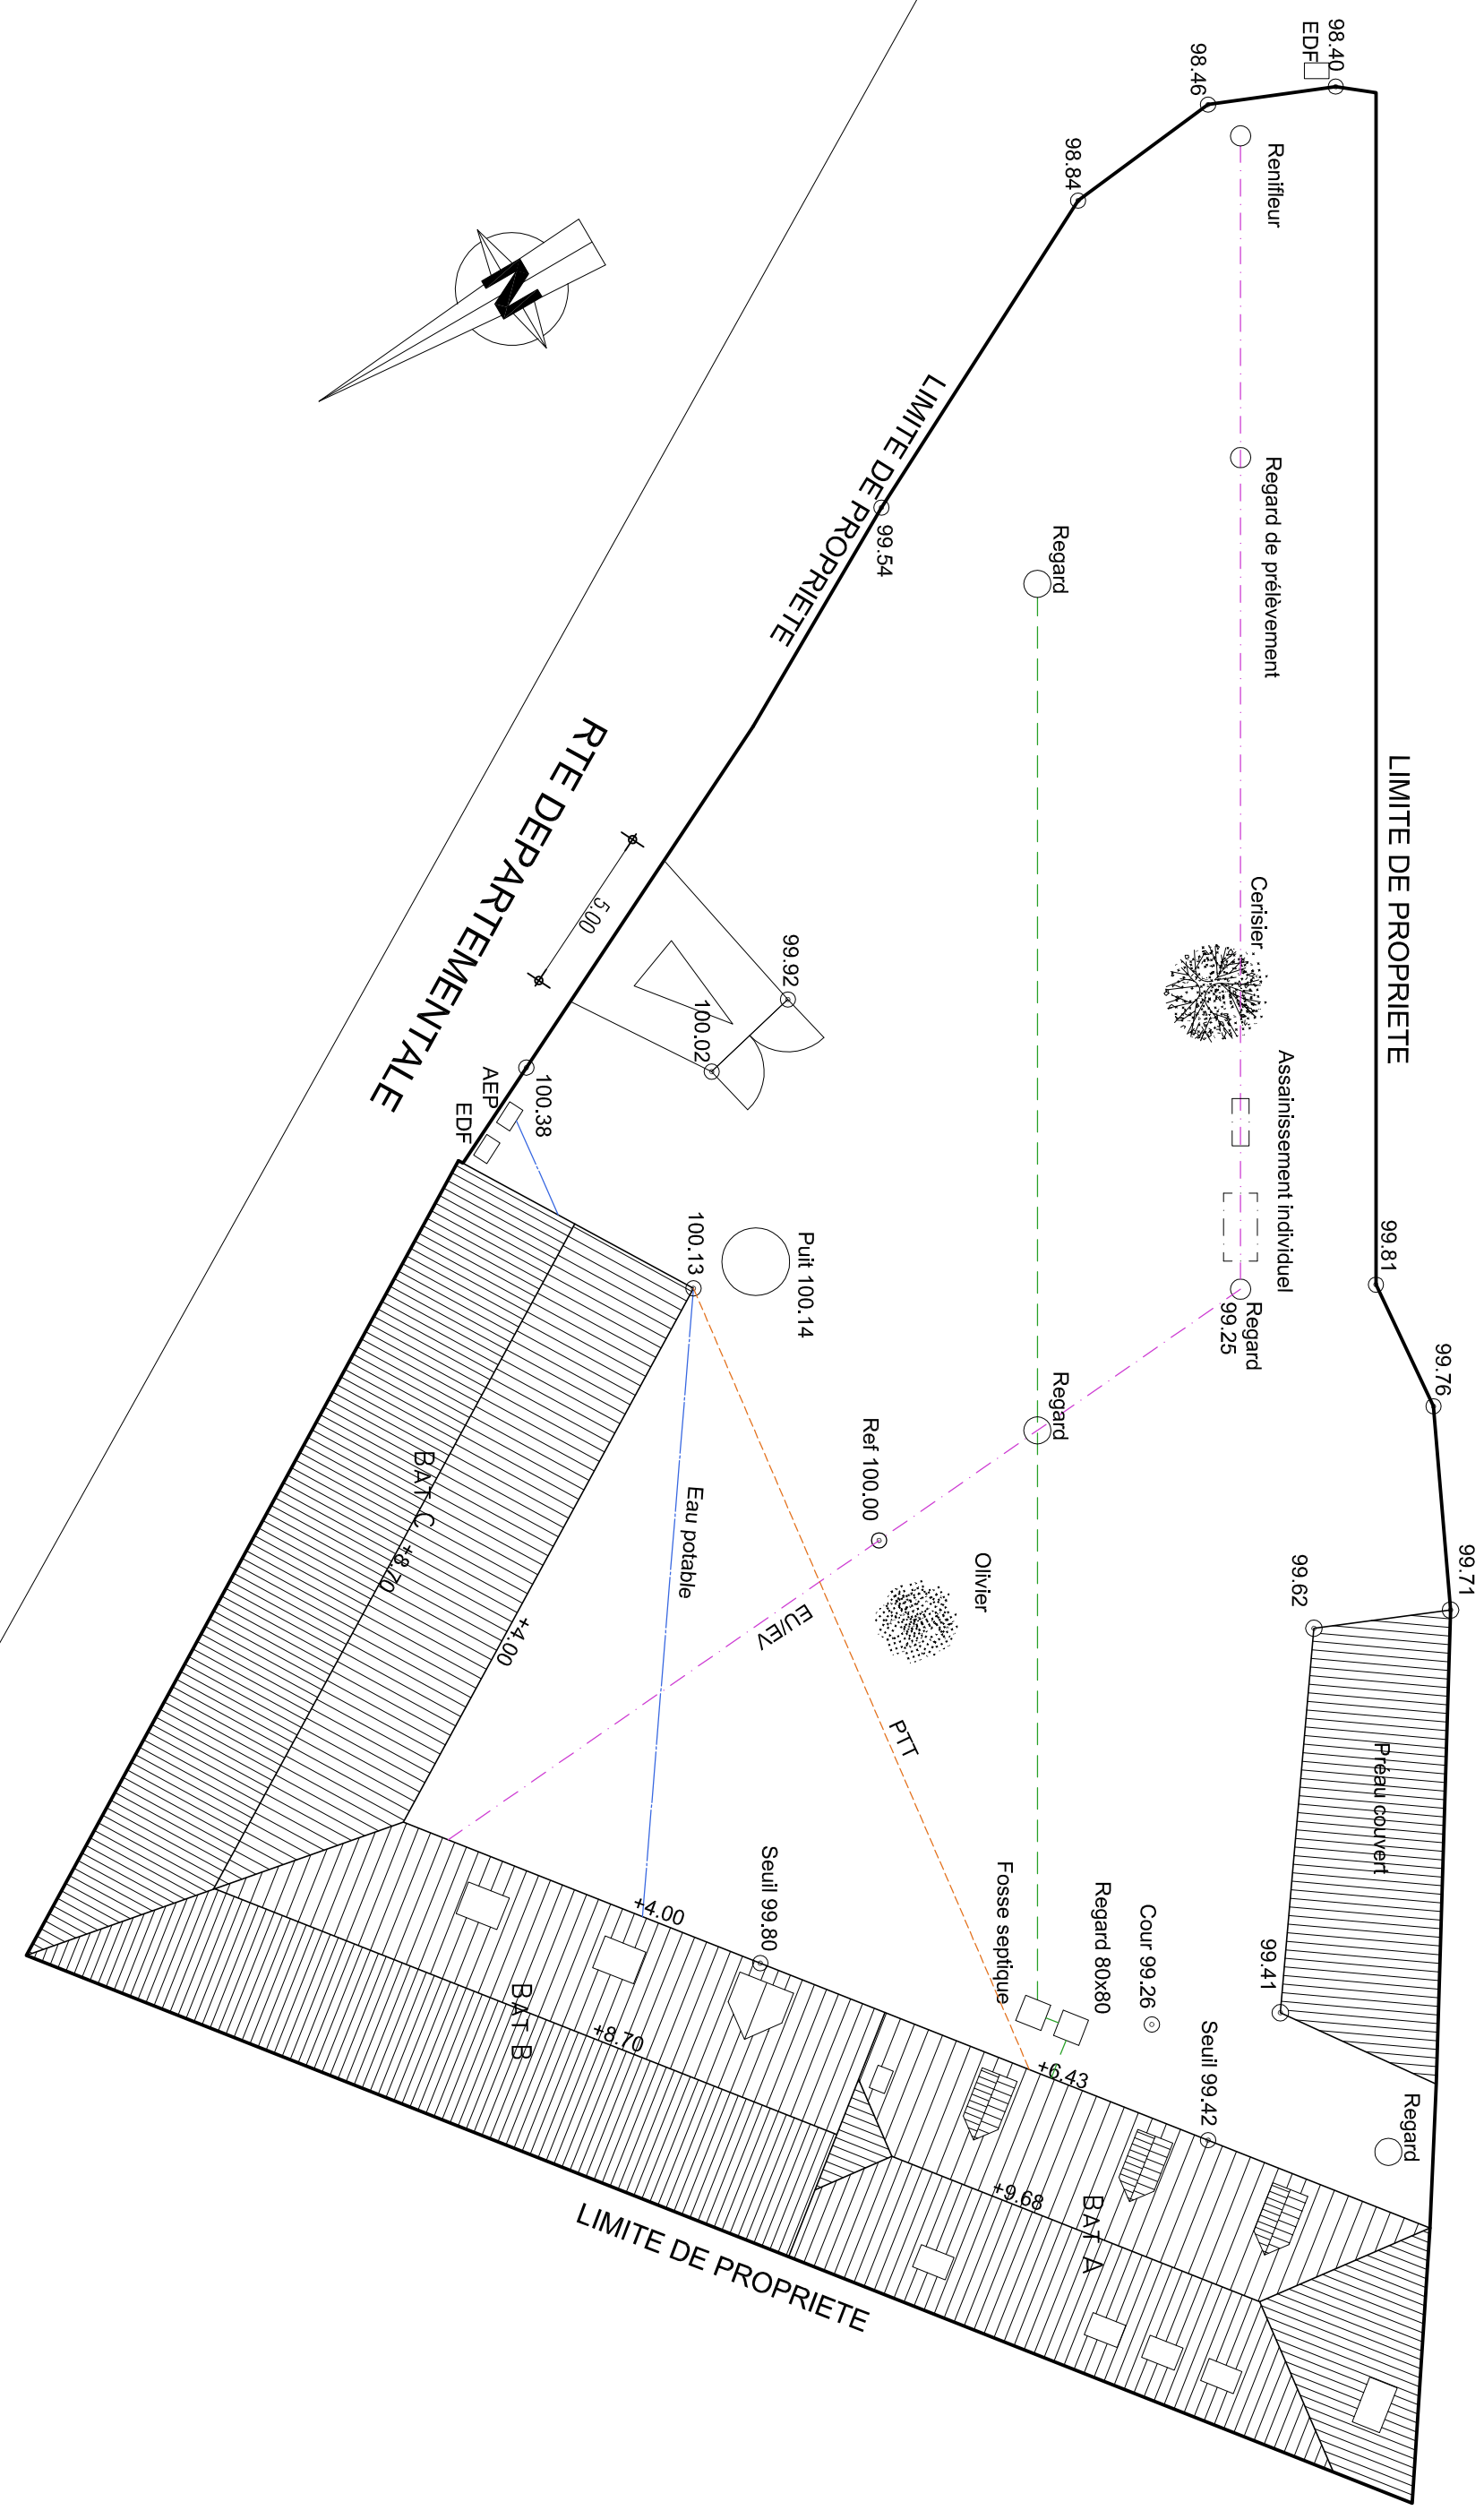

Commune de Escoubes	Plan de masse
Mai 2012	Ech. 1/200