
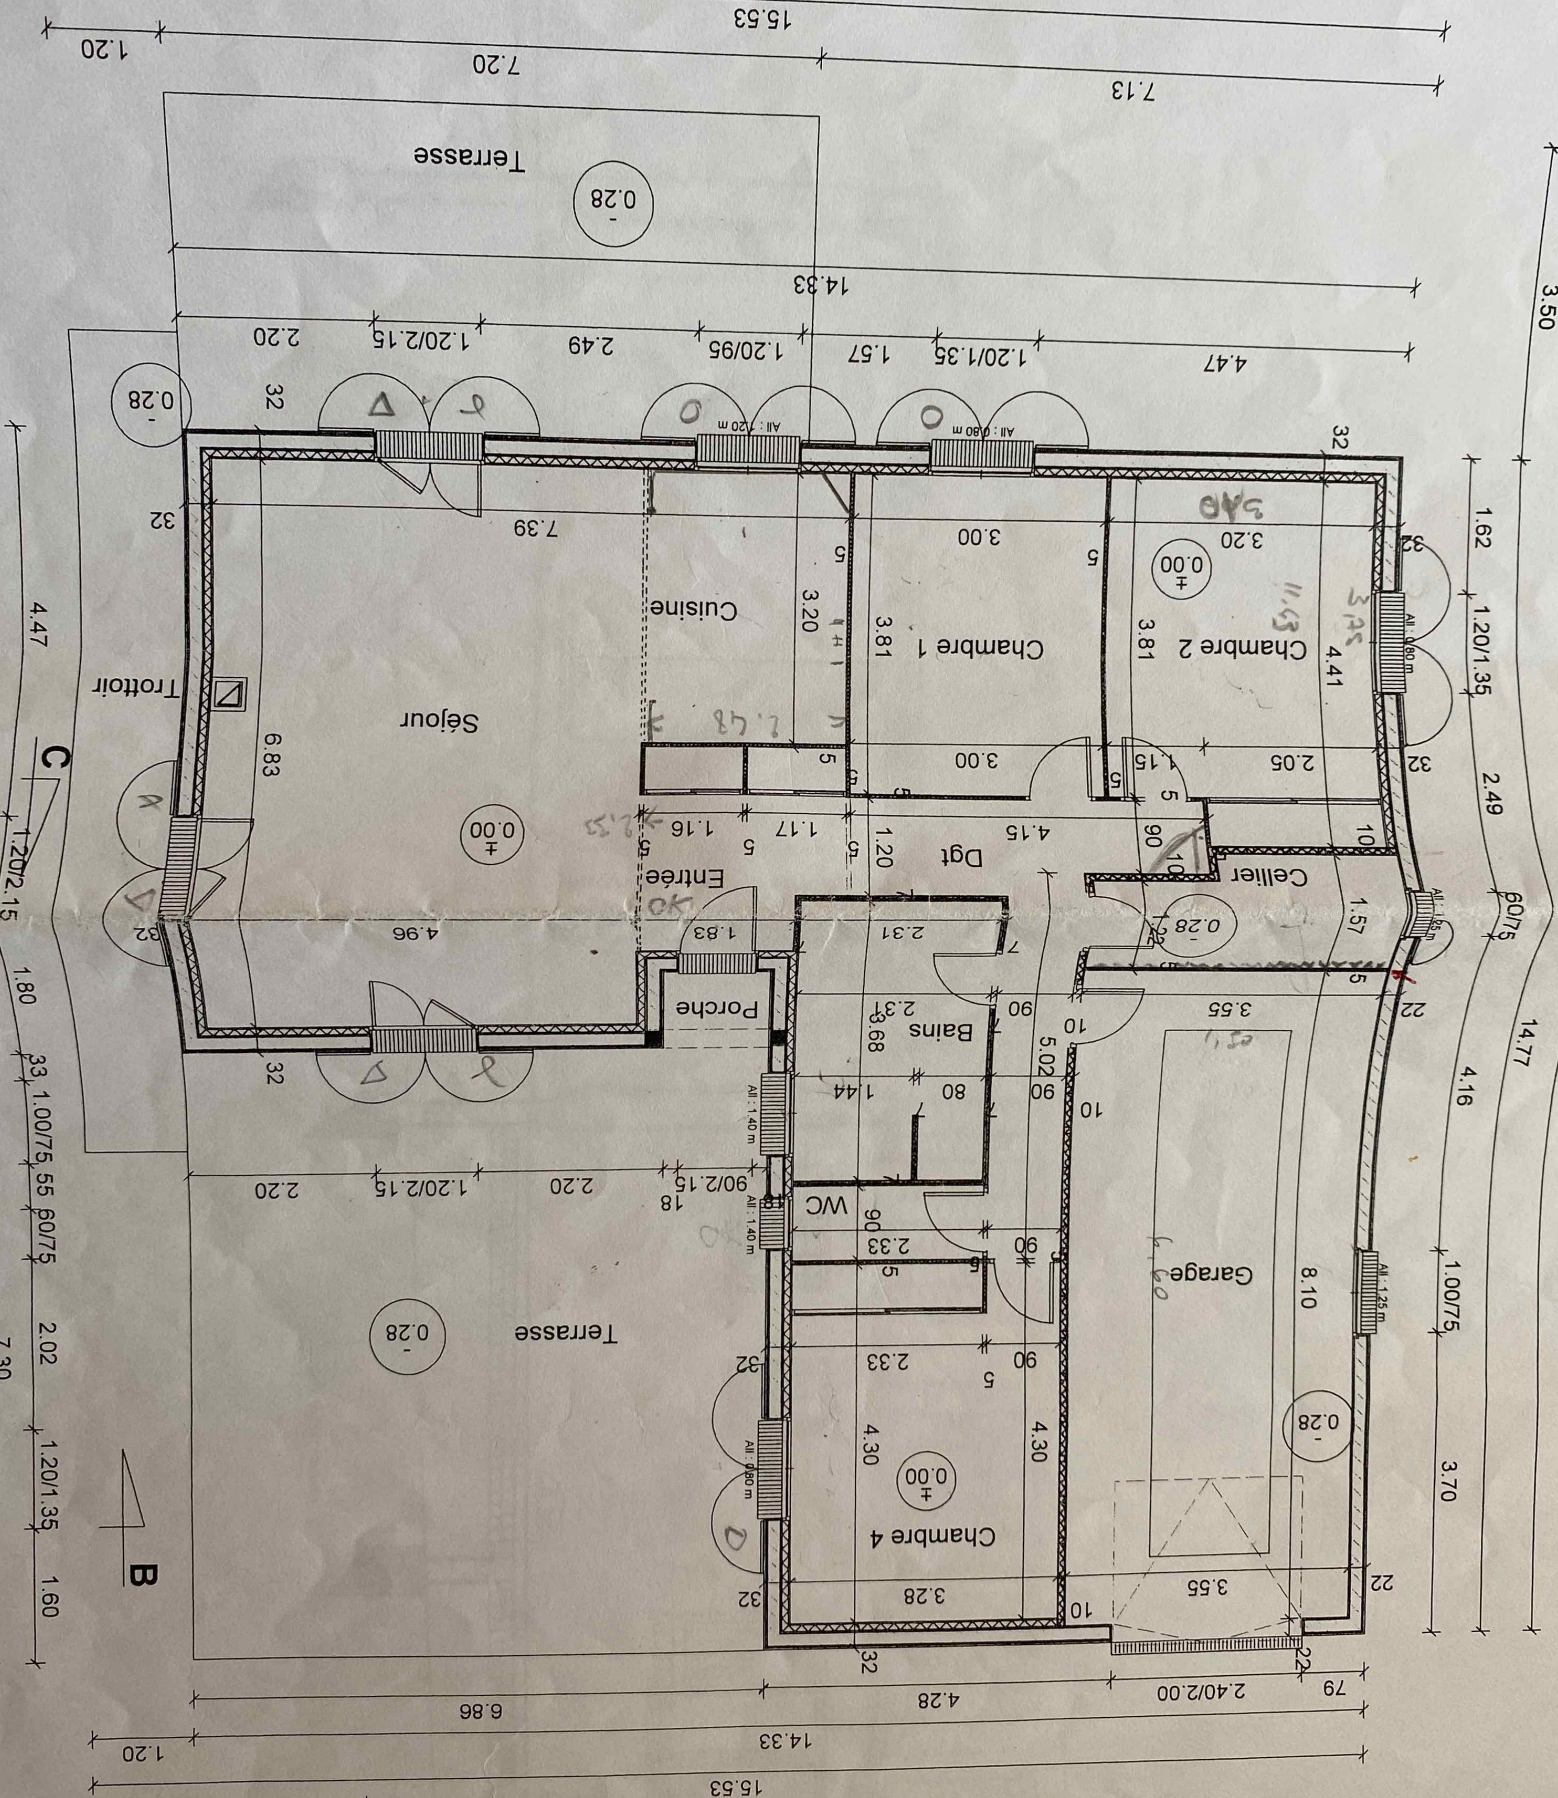


VUE EN PLAN

Ech: 1/75

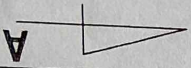

MAIRIE  
à l'an