

Département :  
HAUTES PYRENEES

Commune :  
TOURNOUS-DEVANT

Section : B  
Feuille : 000 B 01

Échelle d'origine : 1/2500  
Échelle d'édition : 1/1250

Date d'édition : 30/04/2021  
(fuseau horaire de Paris)

Coordonnées en projection : RGF93CC43  
©2017 Ministère de l'Action et des  
Comptes publics


## DIRECTION GÉNÉRALE DES FINANCES PUBLIQUES

### EXTRAIT DU PLAN CADASTRAL

Le plan visualisé sur cet extrait est géré  
par le centre des impôts foncier suivant :  
TARBES  
1, boulevard du Maréchal Juin BP 693  
65000  
65000 TARBES  
tél. 05-62-44-40-40 -fax  
sdif.hautes-  
pyrenees@dgif.finances.gouv.fr

Cet extrait de plan vous est délivré par :

cadastre.gouv.fr

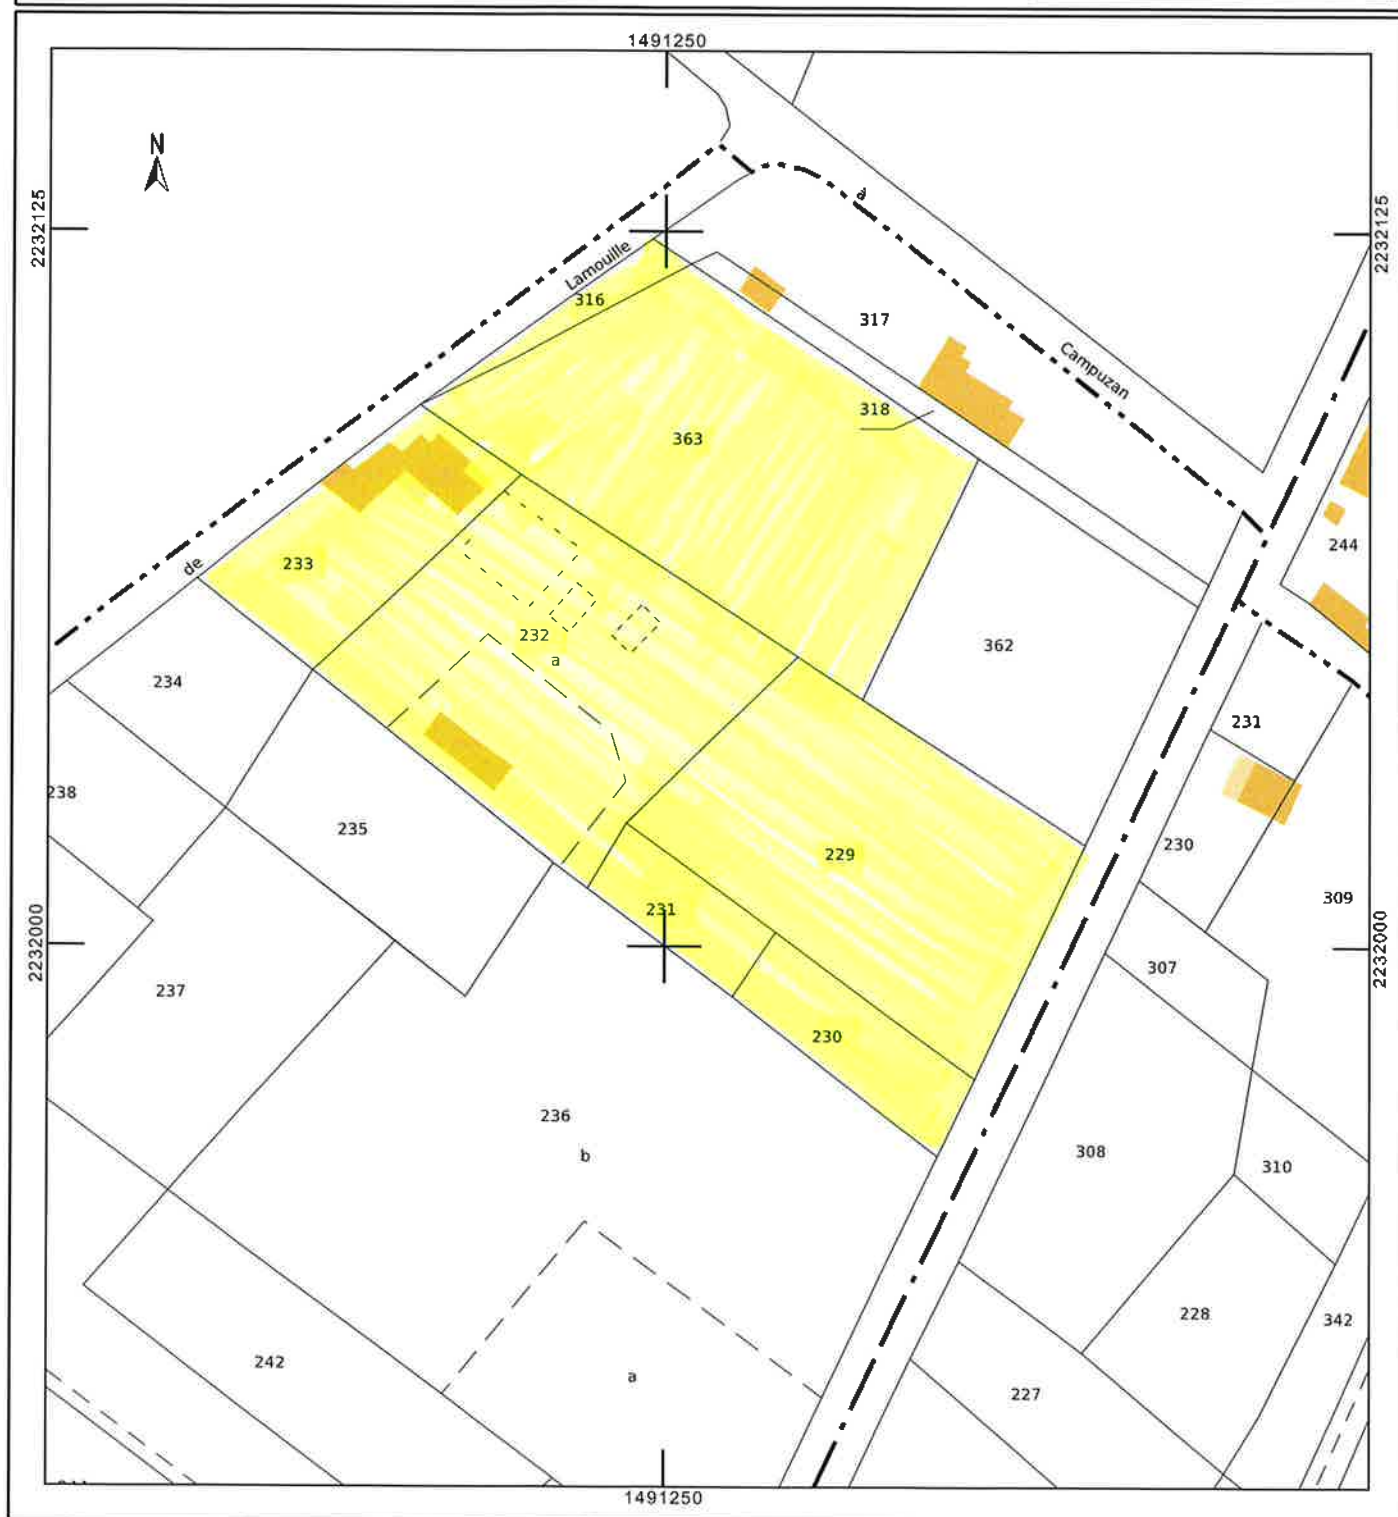

**DIRECTION GÉNÉRALE DES  
FINANCES PUBLIQUES**  
-----  
**EXTRAIT DU PLAN CADASTRAL**

Departement :  
**HAUTES PYRENEES**  
Commune :  
**VIEUZOS**

Section : A  
Feuille : 000 A 01  
Echelle d'origine : 1/2500  
Echelle d'édition : 1/1500  
Date d'édition : 30/04/2021  
(fuseau horaire de Paris)  
Coordonnées en projection : RGF93CC43

Le plan visualisé sur cet extrait est géré par le  
centre des impôts foncier suivant :  
**TARBES**  
1, boulevard du Marechal Juin BP 693 65000  
65000 TARBES  
tel. 05-62-44-40-40 -fax  
sdlf.hautes-pyrenees@djflp.finances.gouv.fr

Cet extrait de plan vous est délivré par :

cadastre.gouv.fr  
©2017 Ministère de l'Action et des Comptes  
Publics

