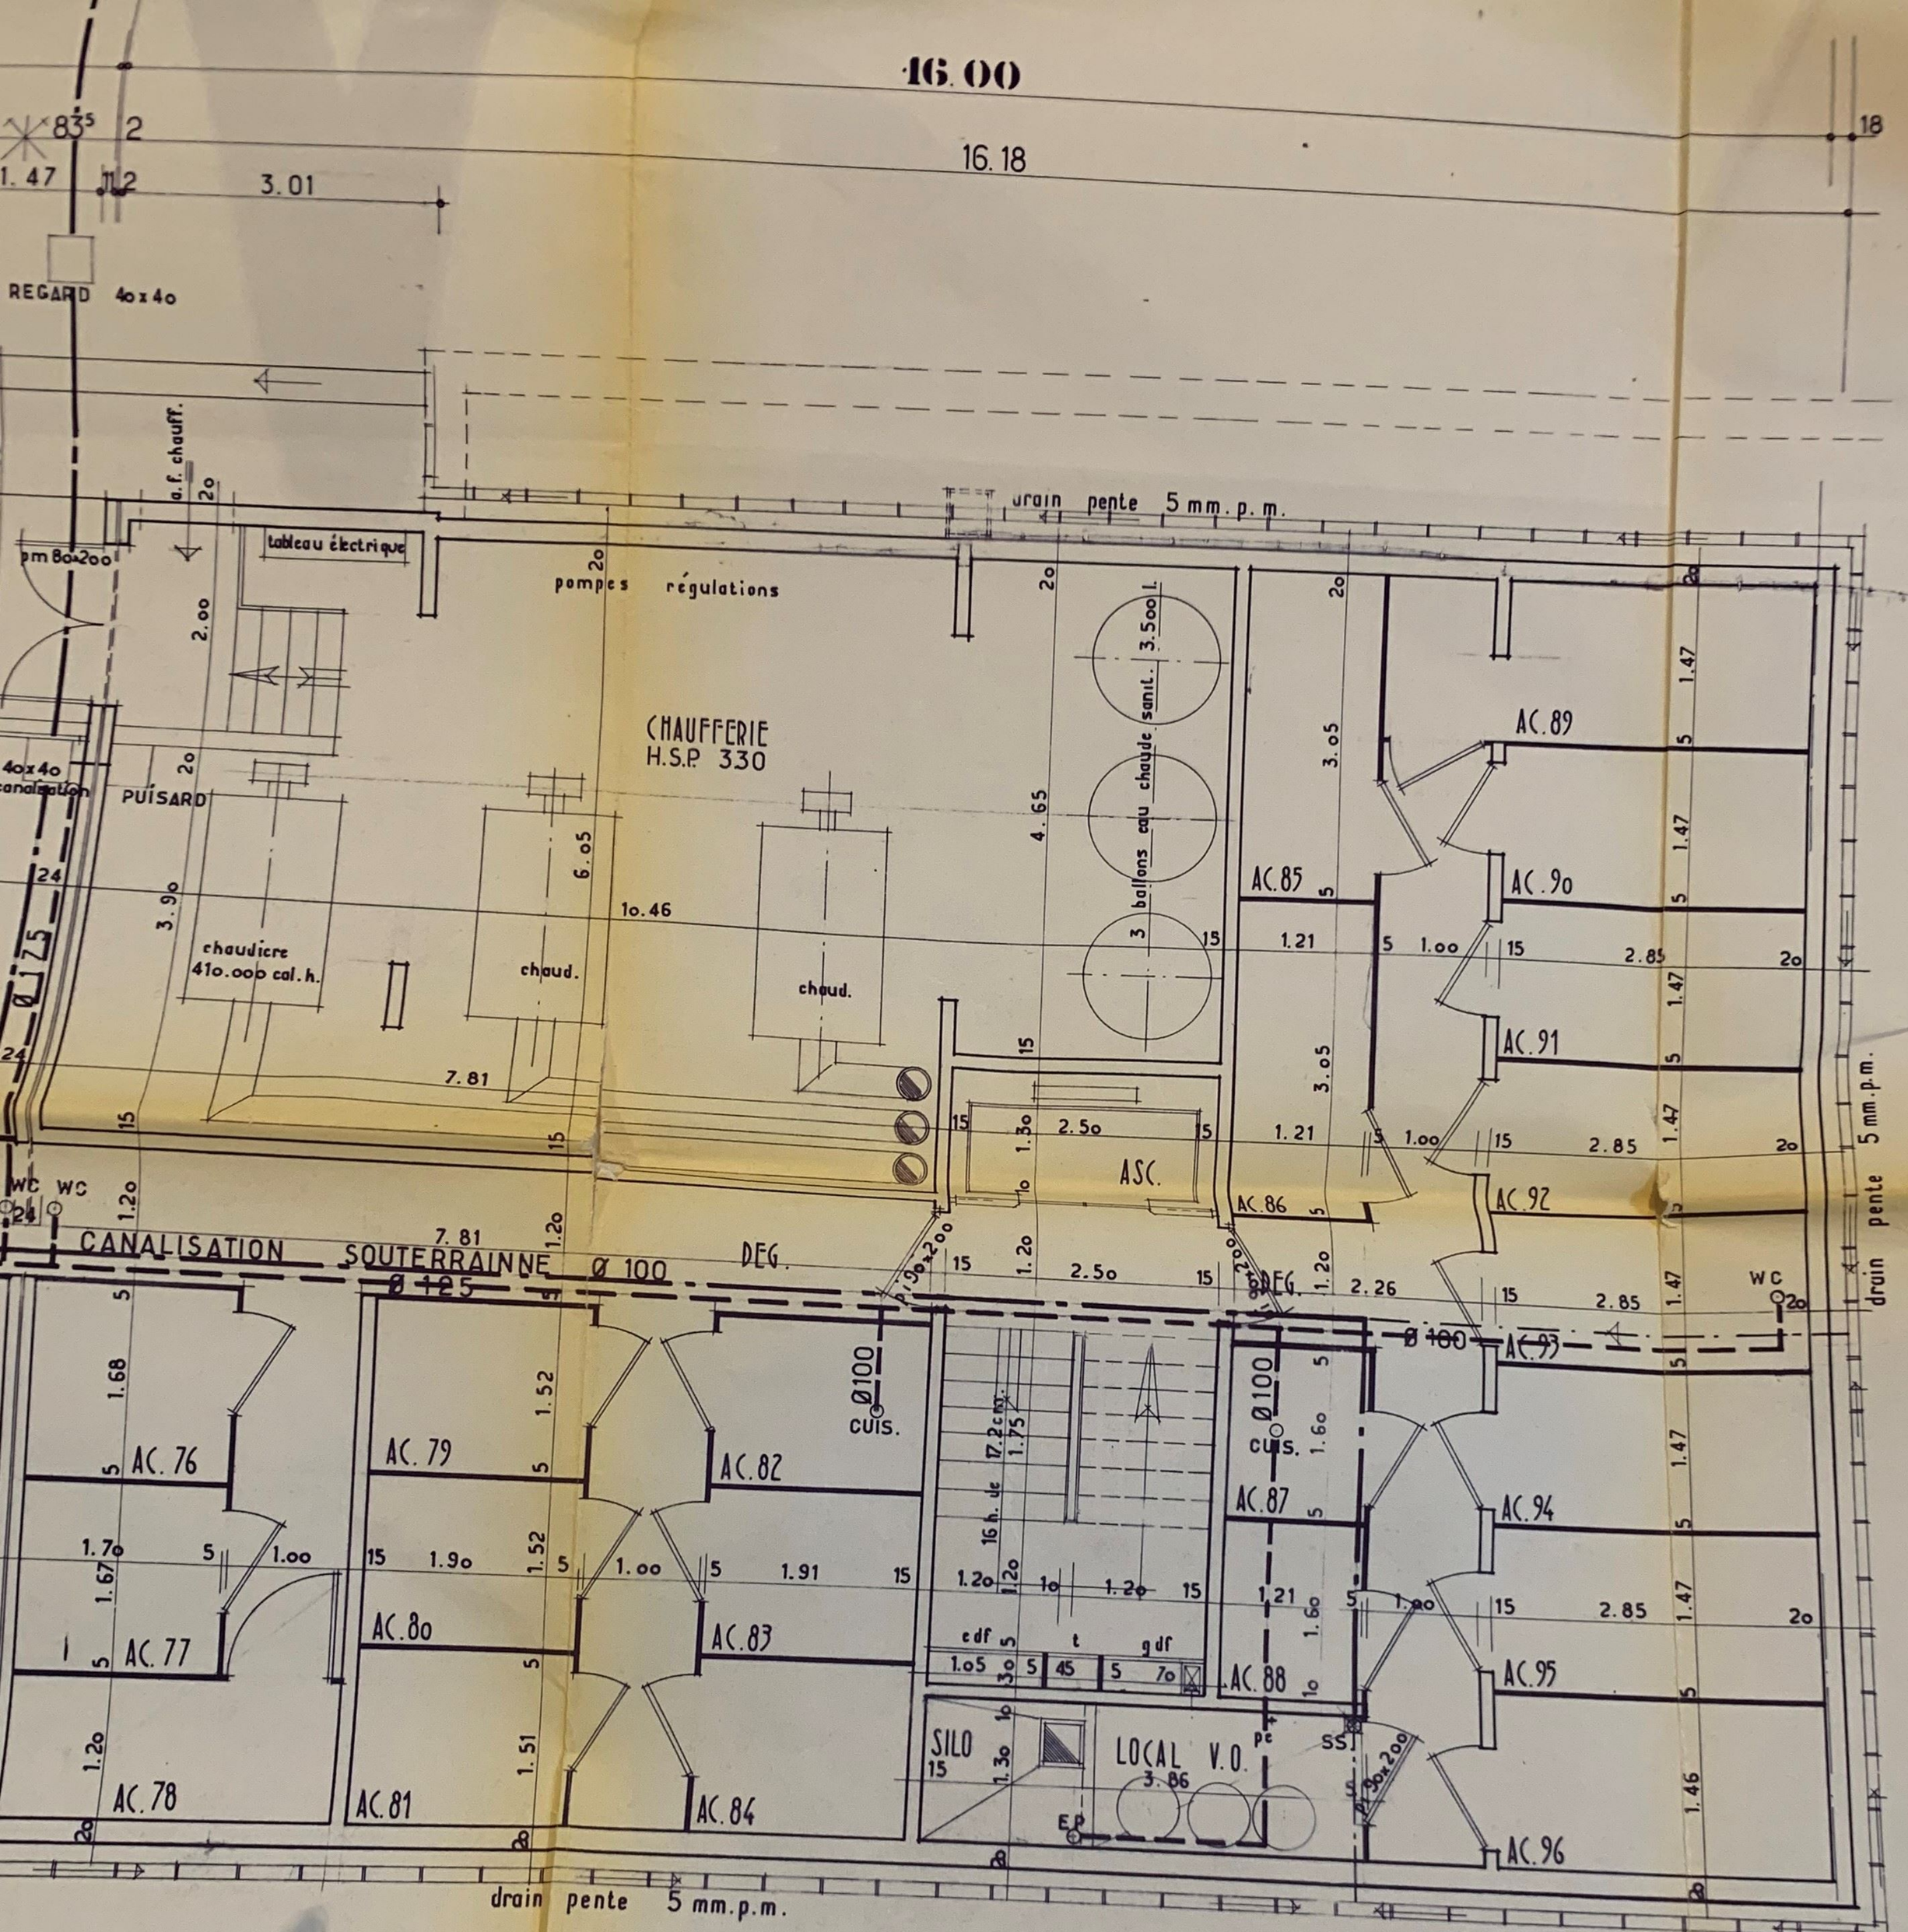
16.00
16.18
REGARD 40x40
a.f. chauff.
tableau électrique
drain pente 5 mm.p.m.
pompes régulations
CHAUFFERIE
H.S.P 330
3 ballons eau chaude sanit.
PUISARD
chaudière
410.000 cal.h.
chaud.
chaud.
ASC.
AC.85
AC.86
AC.87
AC.88
AC.89
AC.90
AC.91
AC.92
AC.93
AC.94
AC.95
AC.96
WC
CANALISATION SOUTERRAINNE Ø 100
Ø 125
DEG.
CUIS.
AC.76
AC.77
AC.78
AC.79
AC.80
AC.81
AC.82
AC.83
AC.84
SILO
LOCAL V.O.
drain pente 5 mm.p.m.