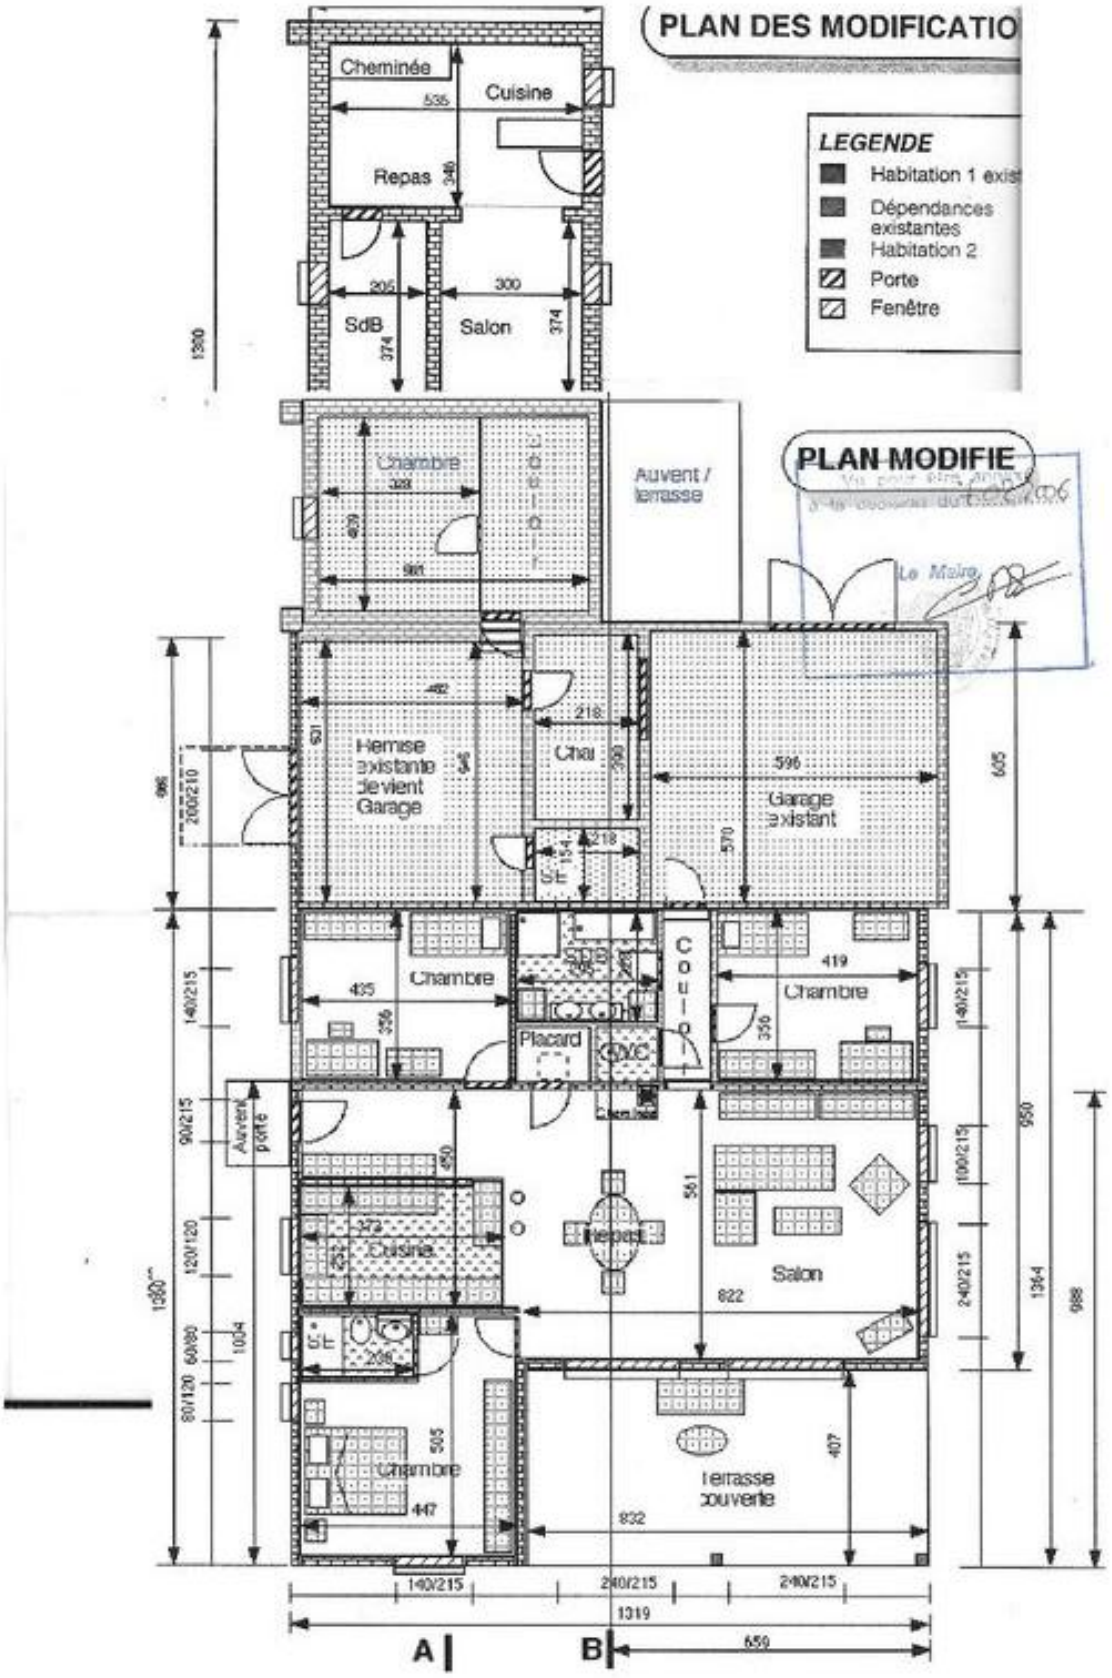
PLAN DES MODIFICATIO
LEGENDE
Habitation 1 exist
Dépendances existantes
Habitation 2
Porte
Fenêtre
PLAN MODIFIE
Le Maire
Cheminée
Cuisine
Repas
SdB
Salon
Chambre
Auvent / terrasse
Hemise existante devient Garage
Chau
Garage existant
Chambre
Placard
Couloir
Chambre
Auvent porte
Cuisine
Repas
Salon
Chambre
Terrasse couverte
A
B