



DRESSE PAR Stéphane BERNARD  
GEOMETRE EXPERT à MIRANDE (32)

tél 05 62 66 69 03

L'authenticité de ce plan couleur est assurée  
par la signature originale du Géomètre Expert

Le 24 mars 2021  
Dossier n° 121064

Echelle 1/1500

75.00 m  
15.00 m  
15.00 m  
15.00 m  
les superficies exprimées en ares, sont  
des évaluations cadastrales graphiques

Tableau de coordonnées système CC 43 (classe 1)-(précision centimétrique)

La ligne divisoire est définie par les segments de droites reliant les bornes posées 64, 11 et les points (axe fossé) 13, 22, 25, 28, 31, 34, 37 et 40.

la division ne devient effective que par acte authentique

limite créée par division de parcelles



application cadastrale graphique (sans valeur juridique)

l'alignement de la voie publique est donné à titre indicatif, il ne peut être défini que par la collectivité

les superficies exprimées en ares, sont des évaluations cadastrales graphiques

207	1484688.965	2236618.445
206	1484676.534	2236621.274
205	1484672.212	2236621.244
204	1484653.980	2236625.721
203	1484649.552	2236607.511
202	1484673.397	2236601.587
201	1484671.539	2236595.520
64	1484668.590	2236672.134
61	1484897.312	2236707.120
60	1484910.887	2236726.766
59	1484742.080	2236781.624
48	1484650.064	2236636.759
47	1484641.907	2236609.411
46	1484593.668	2236446.178
45	1484598.019	2236437.625
44	1484678.475	2236418.873
43	1484686.933	2236421.763
40	1484785.810	2236557.202
37	1484809.189	2236592.098
34	1484820.871	2236610.056
31	1484823.272	2236614.043
28	1484823.139	2236617.292
25	1484822.029	2236619.326
22	1484791.350	2236629.099
13	1484734.892	2236646.168
11	1484736.019	2236650.458

Section ZC  
Commune de VIDOU  
Nouvel agencement de la propriété  
Propriété JUNCA  
PLAN DE BORNAGE

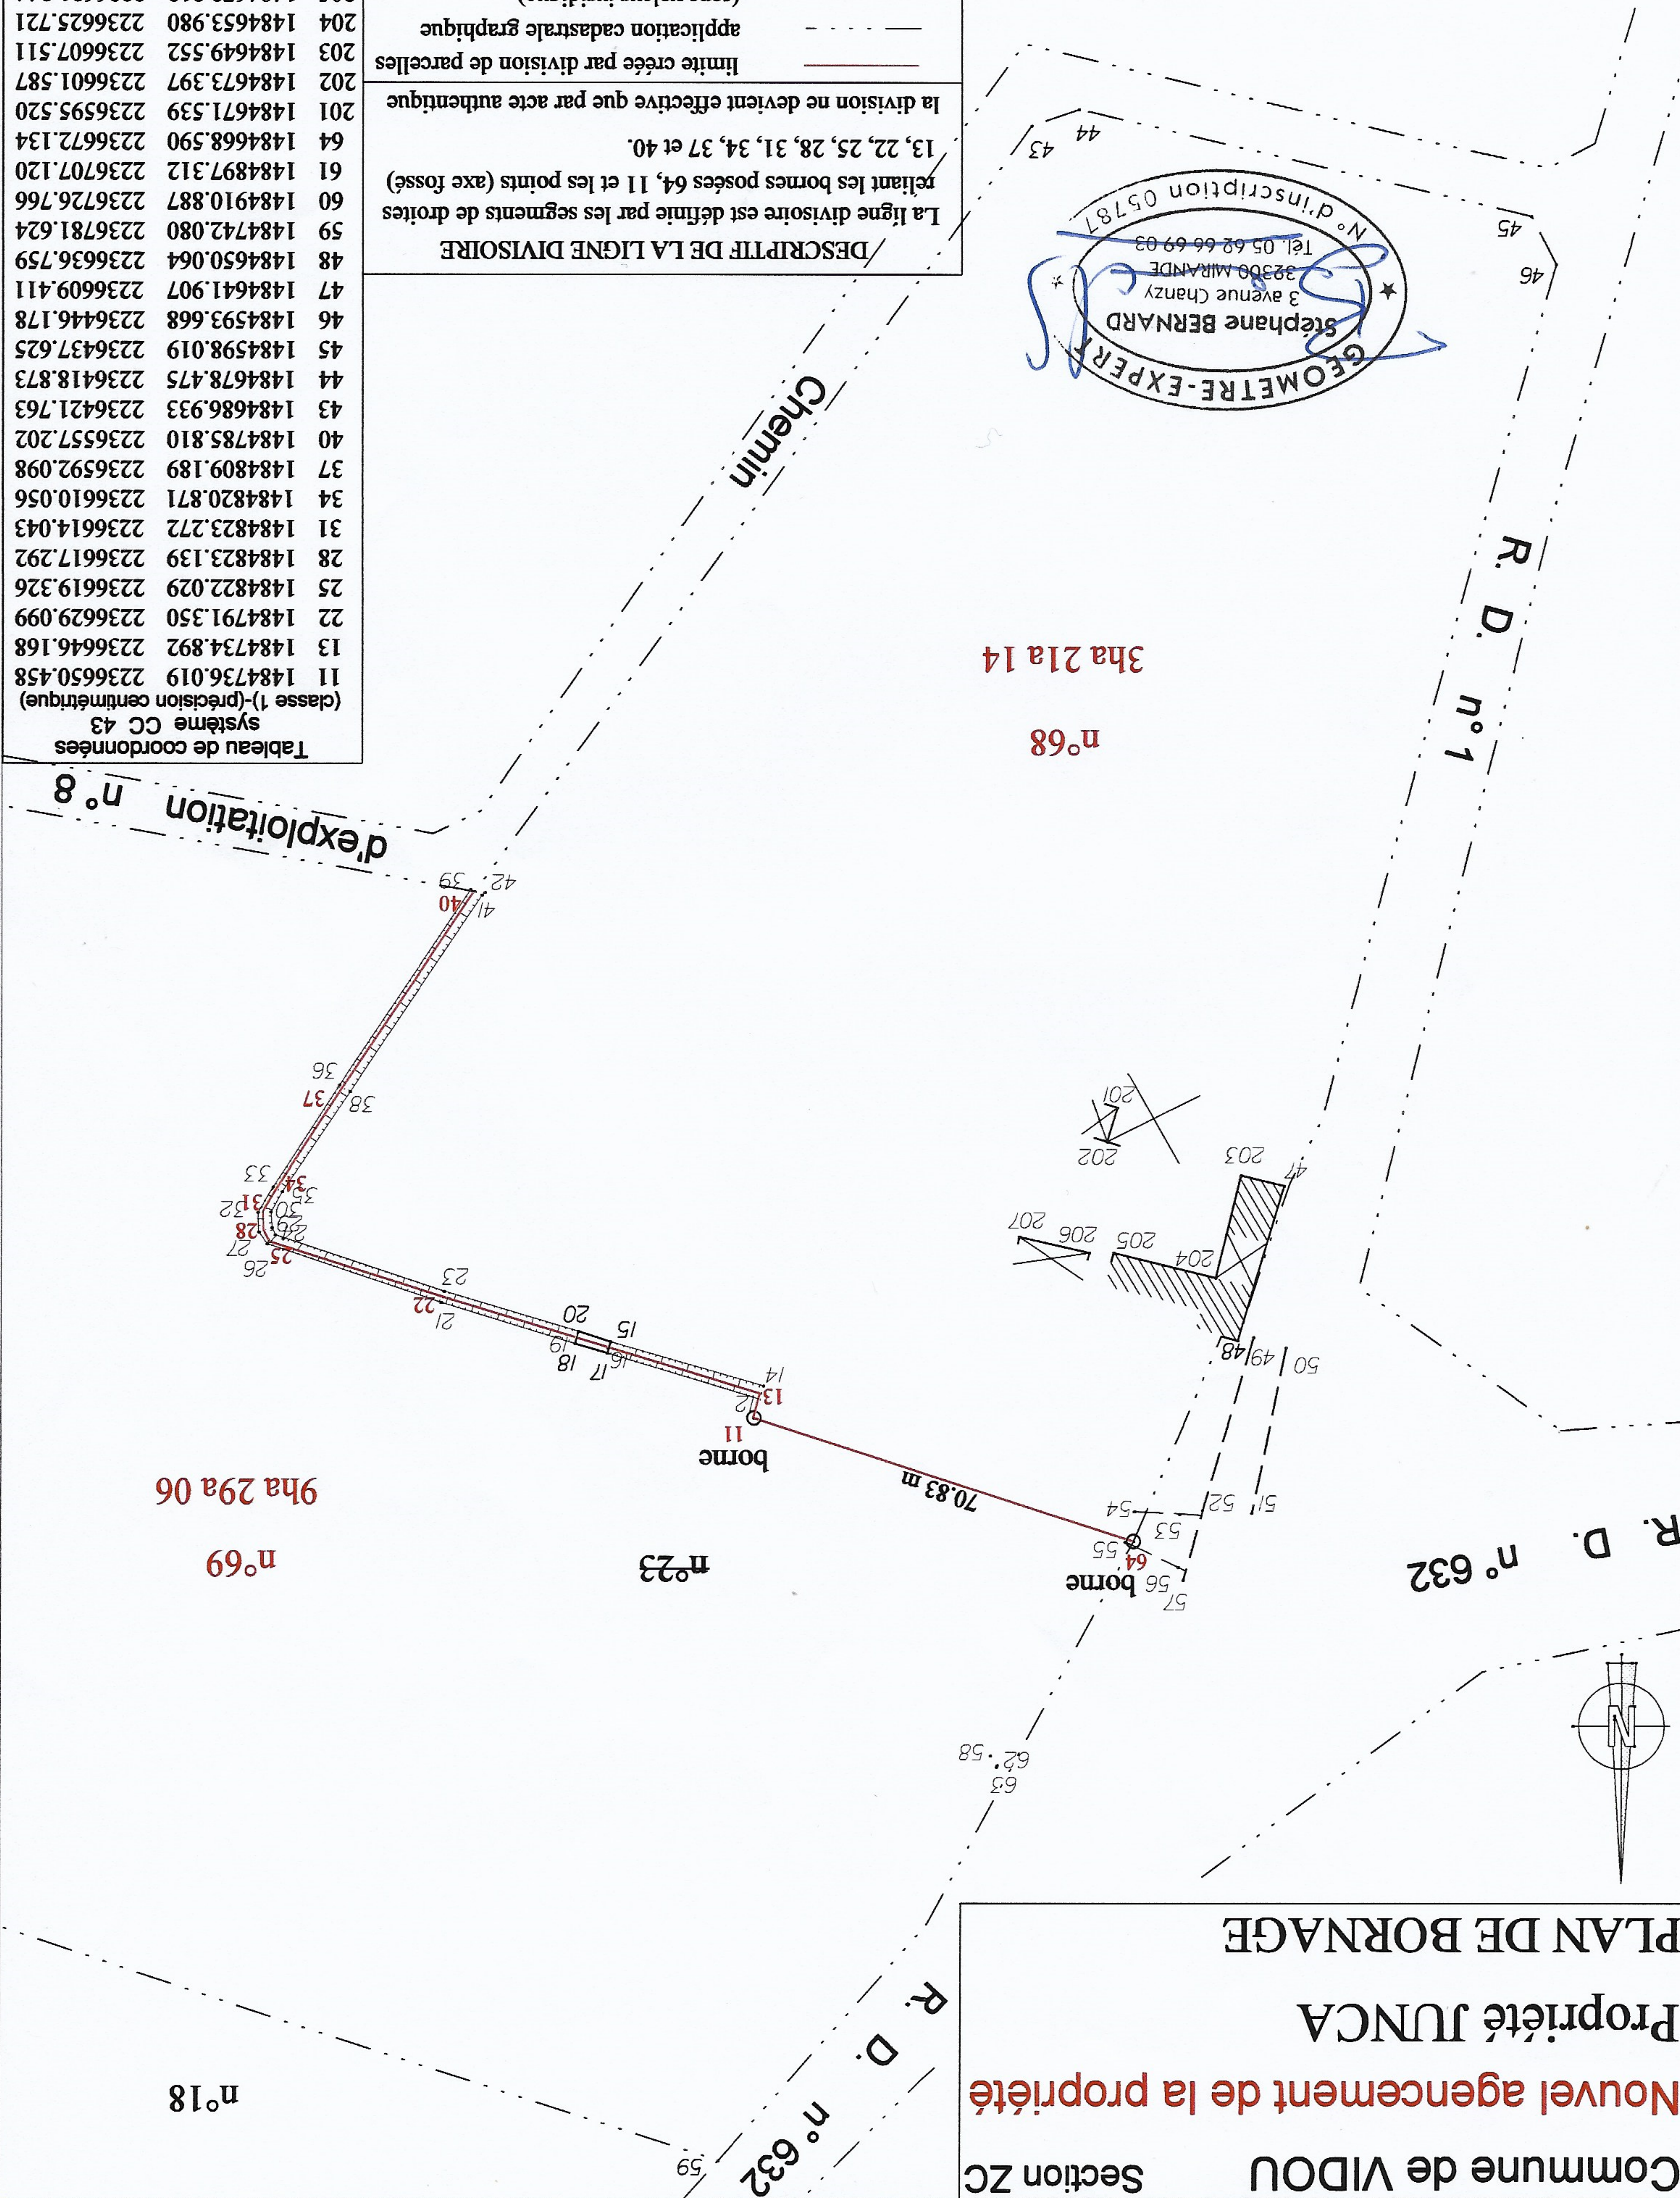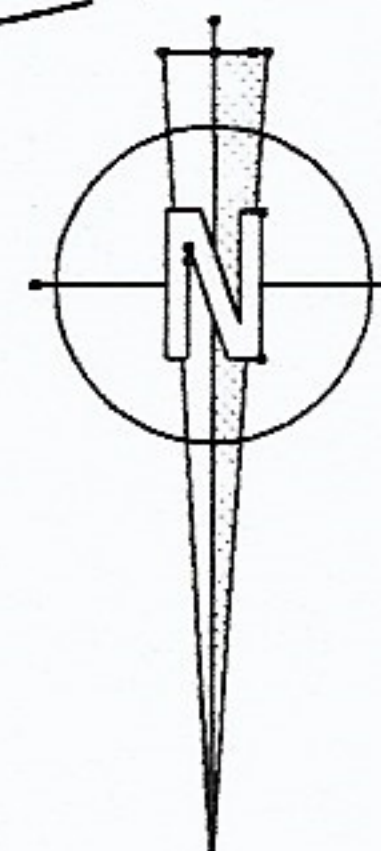

R. D. n° 1  
R. D. n° 632  
R. D. n° 632  
R. D. n° 18  
Chemin d'exploitation n° 8  
3ha 21a 14  
n°68  
70.83 m  
borne 11  
borne 56  
borne 64  
borne 55  
borne 54  
borne 53  
borne 52  
borne 51  
borne 50  
borne 49  
borne 48  
borne 207  
borne 206  
borne 205  
borne 204  
borne 203  
borne 202  
borne 201