

DEPARTEMENT

COMMUNE

Aurensan

MAIRIE

SERVICE DU PLAN

<Convexe>

Section: 0A

Echelle: 1/2500

(Echelle d'origine: 1/1000)

EXTRAIT DU PLAN COMMUNAL



Référence de l'extrait :

Le présent extrait est :
GRATUIT !

Cachet:

Extrait certifié conforme
au plan communal
- à la date ci-dessous

A ...
le 13/07/2020
Signature

DEPARTEMENT

COMMUNE
Aurensan

MAIRIE


SERVICE DU PLAN

<Convexe>

Section: 0A

Echelle: 1/1000

EXTRAIT DU PLAN COMMUNAL

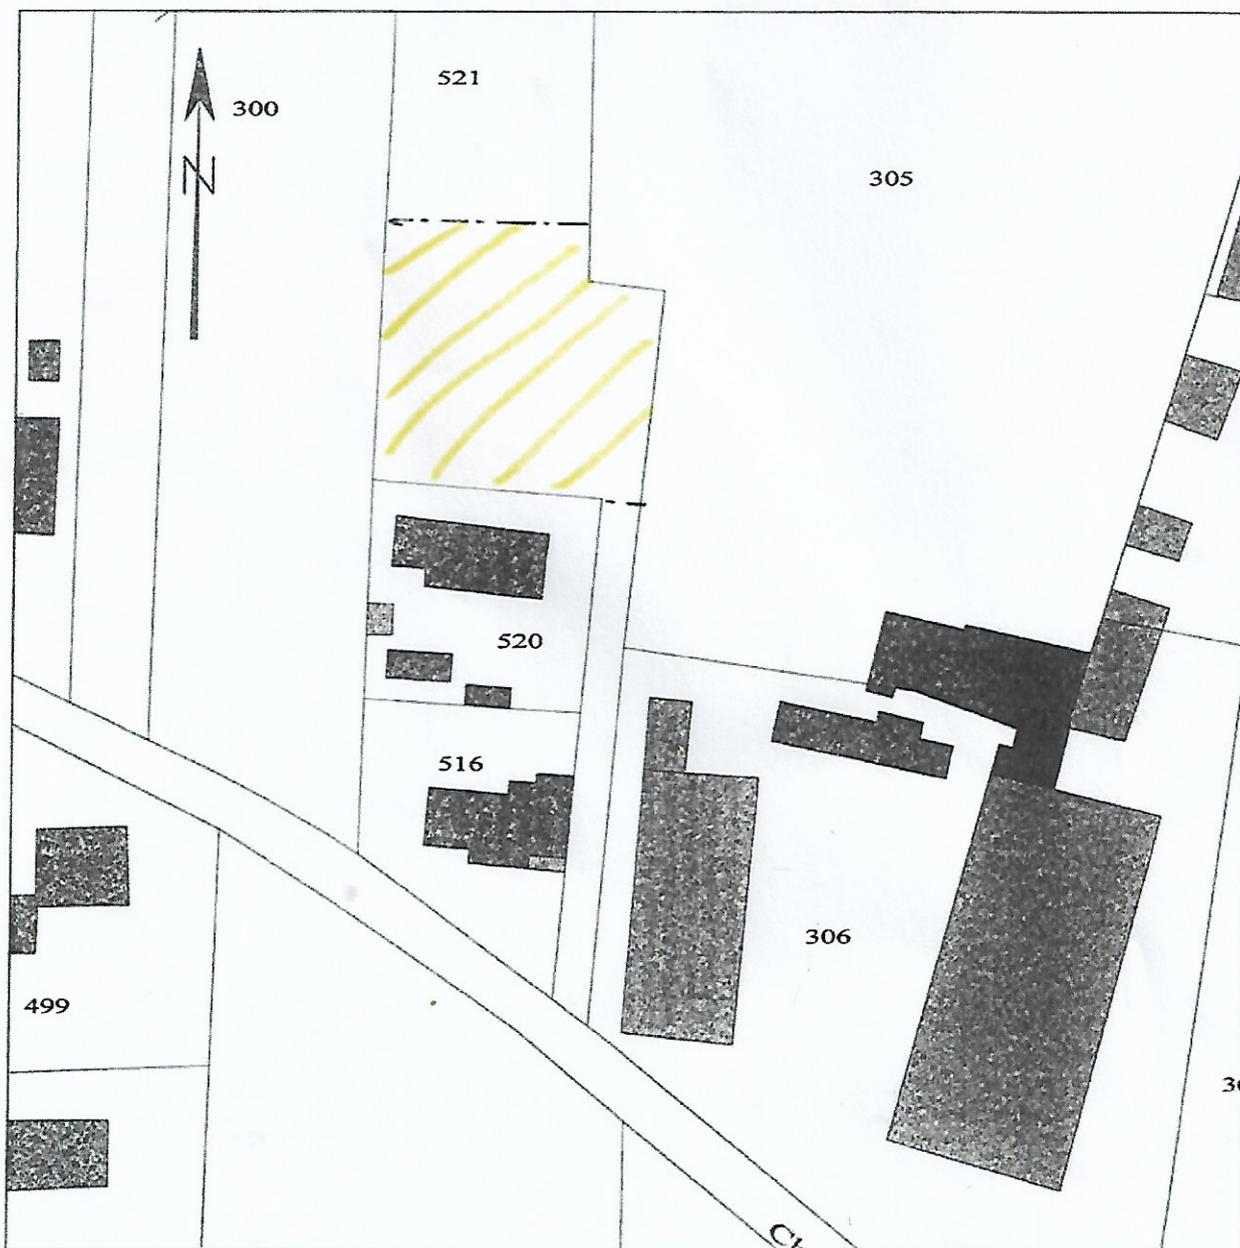

Référence de l'extrait :

Le présent extrait est :
GRATUIT !
Cachet:

Extrait certifié conforme
au plan communal
- à la date ci-dessous

A ...
le 13/07/2020
Signature