



Réf. Cadastres :
 Chemin de Loy
 31800 Estancarbon
 Section B - Parcelle n° 1143
 Superficie : 1334 m2

Surface de Plancher après
 Extension : 186,70 m2
Emprise au sol : 350 m2
 pour 400 m2 autorisée (30%)

Surface Espaces verts :
 +/- 648 m2

H. s/ Sablière : 2,30 m.
 H. s/ Faîtière : 3,21 m.
 (couverture pente 33 %)
 Chéneau encastré H. : 2,50 m..

Charpente, pente 30 %,
 H. Sablière : 3,20 m.
 H. Faîtière (maxi) : 4,54 m.
 Débords de toits : 0,50 m.
 Tuiles romanes DC 12.

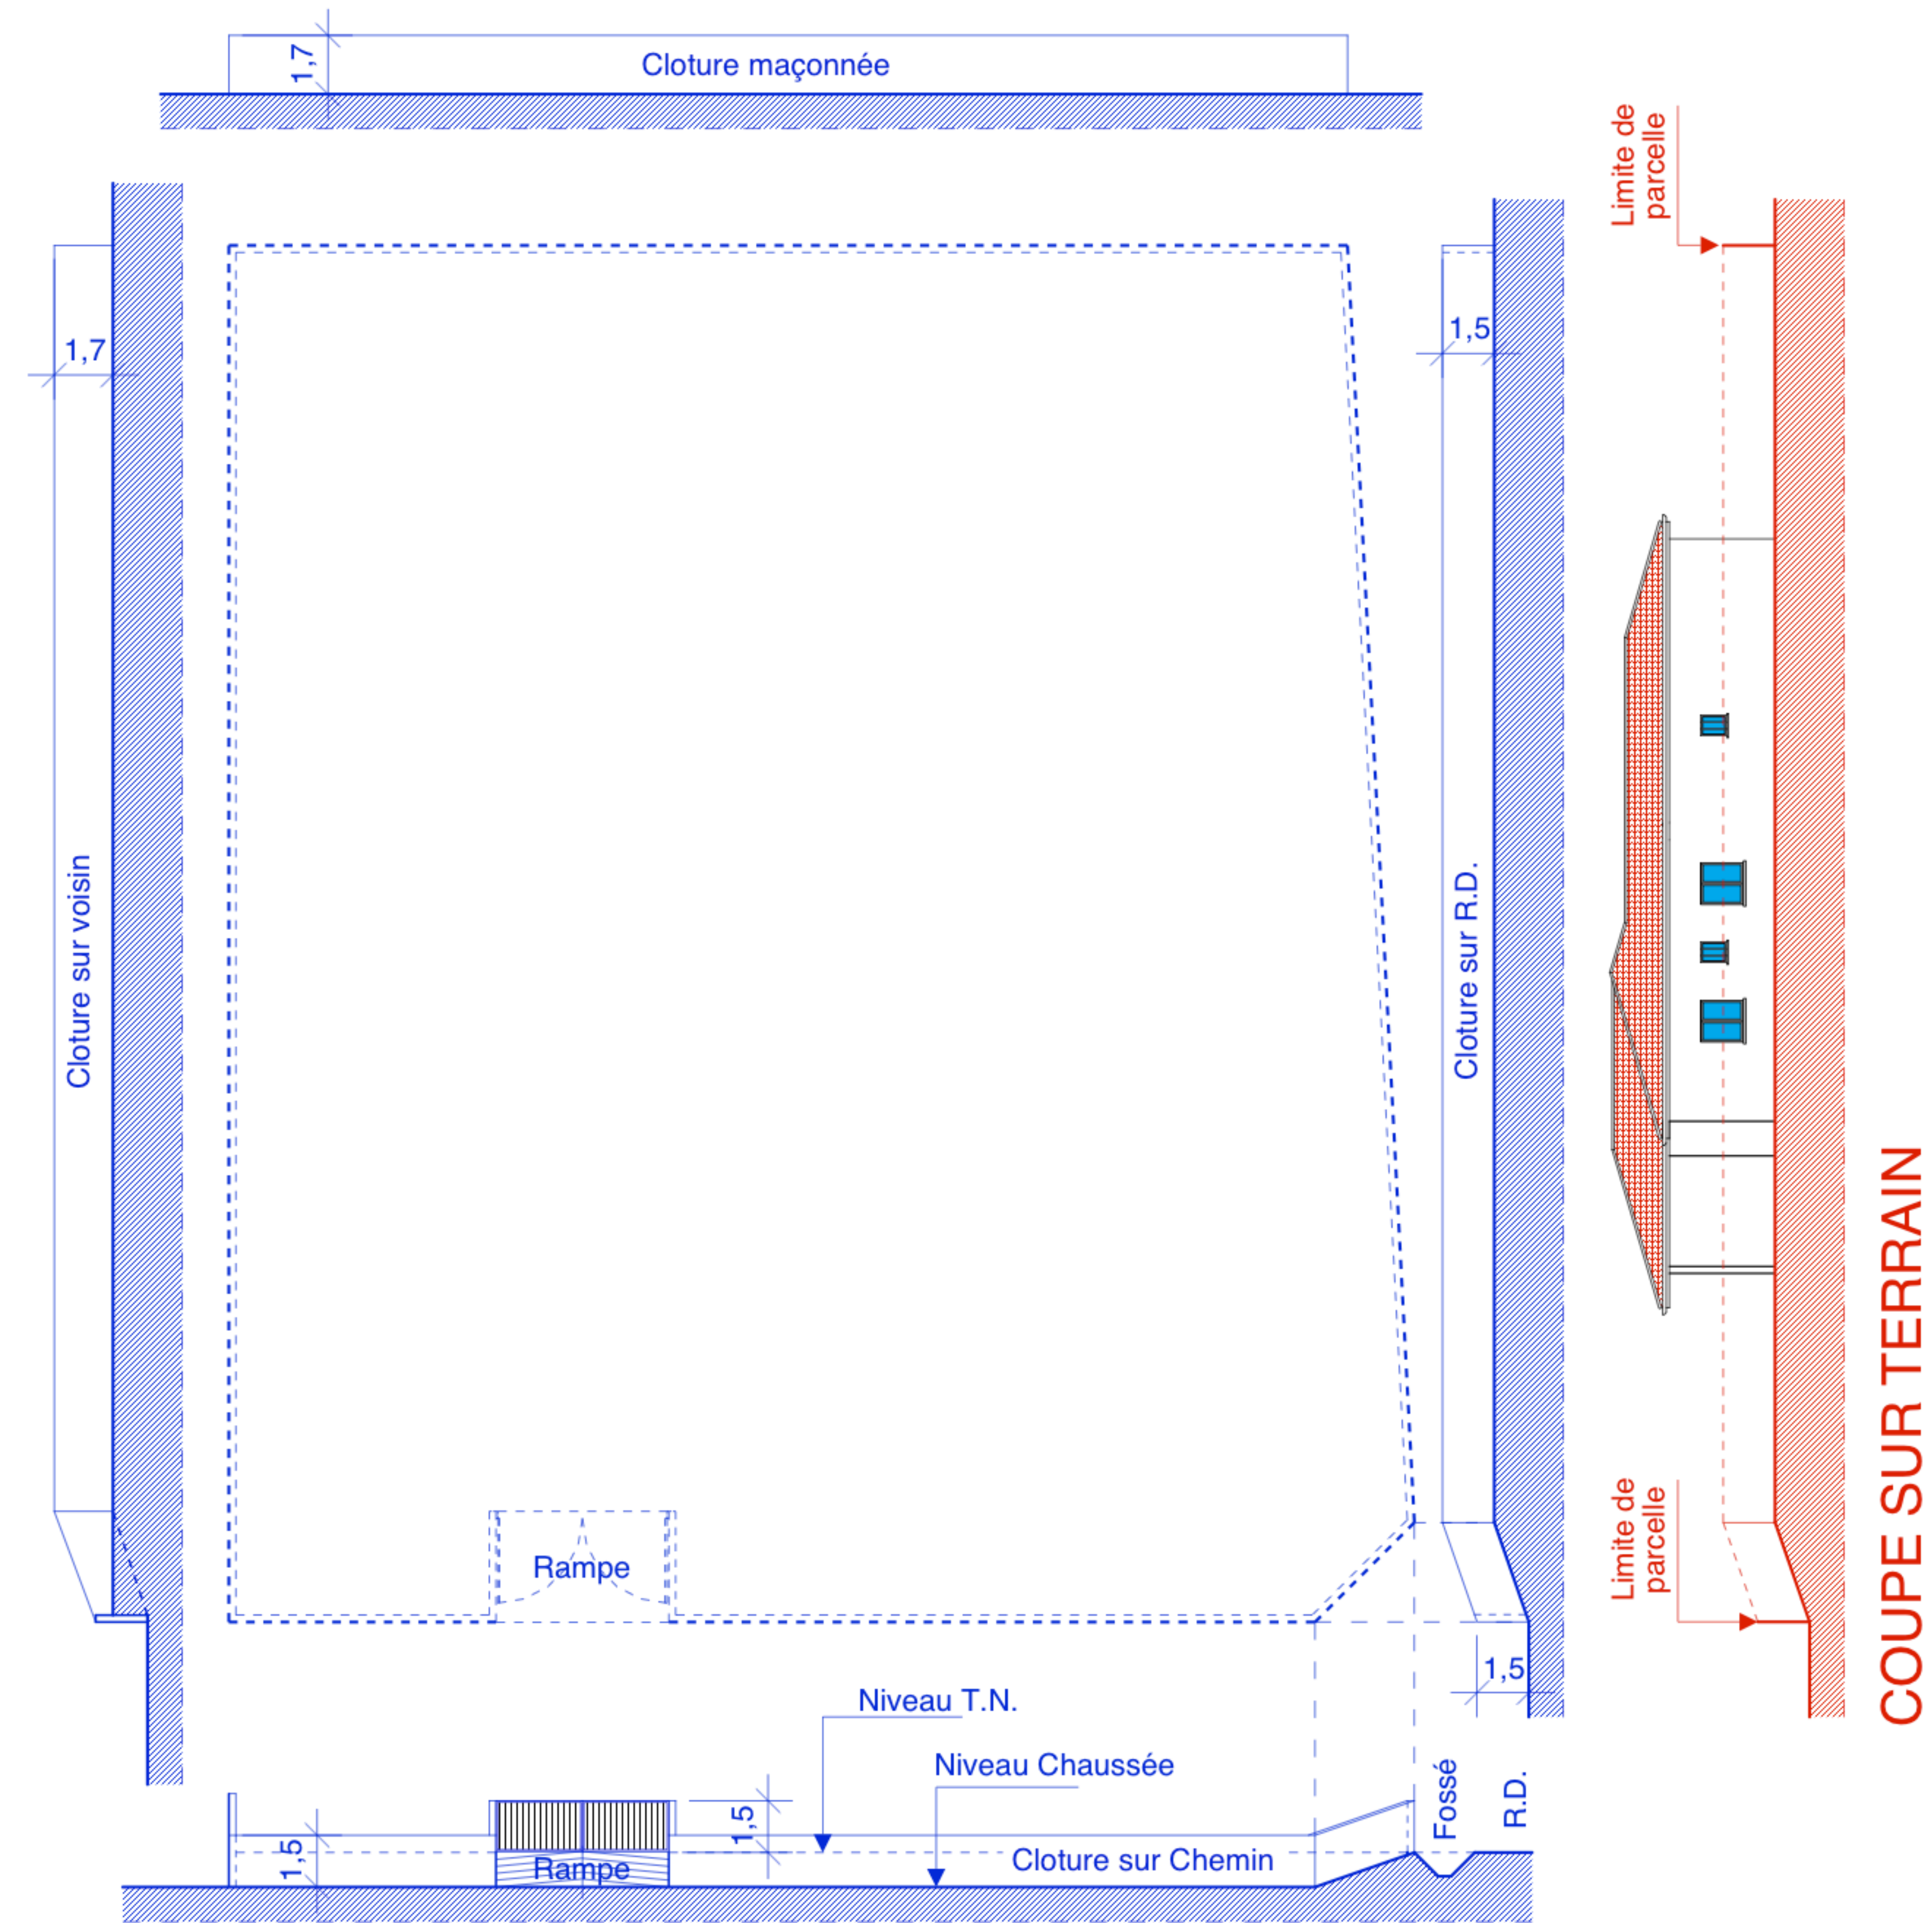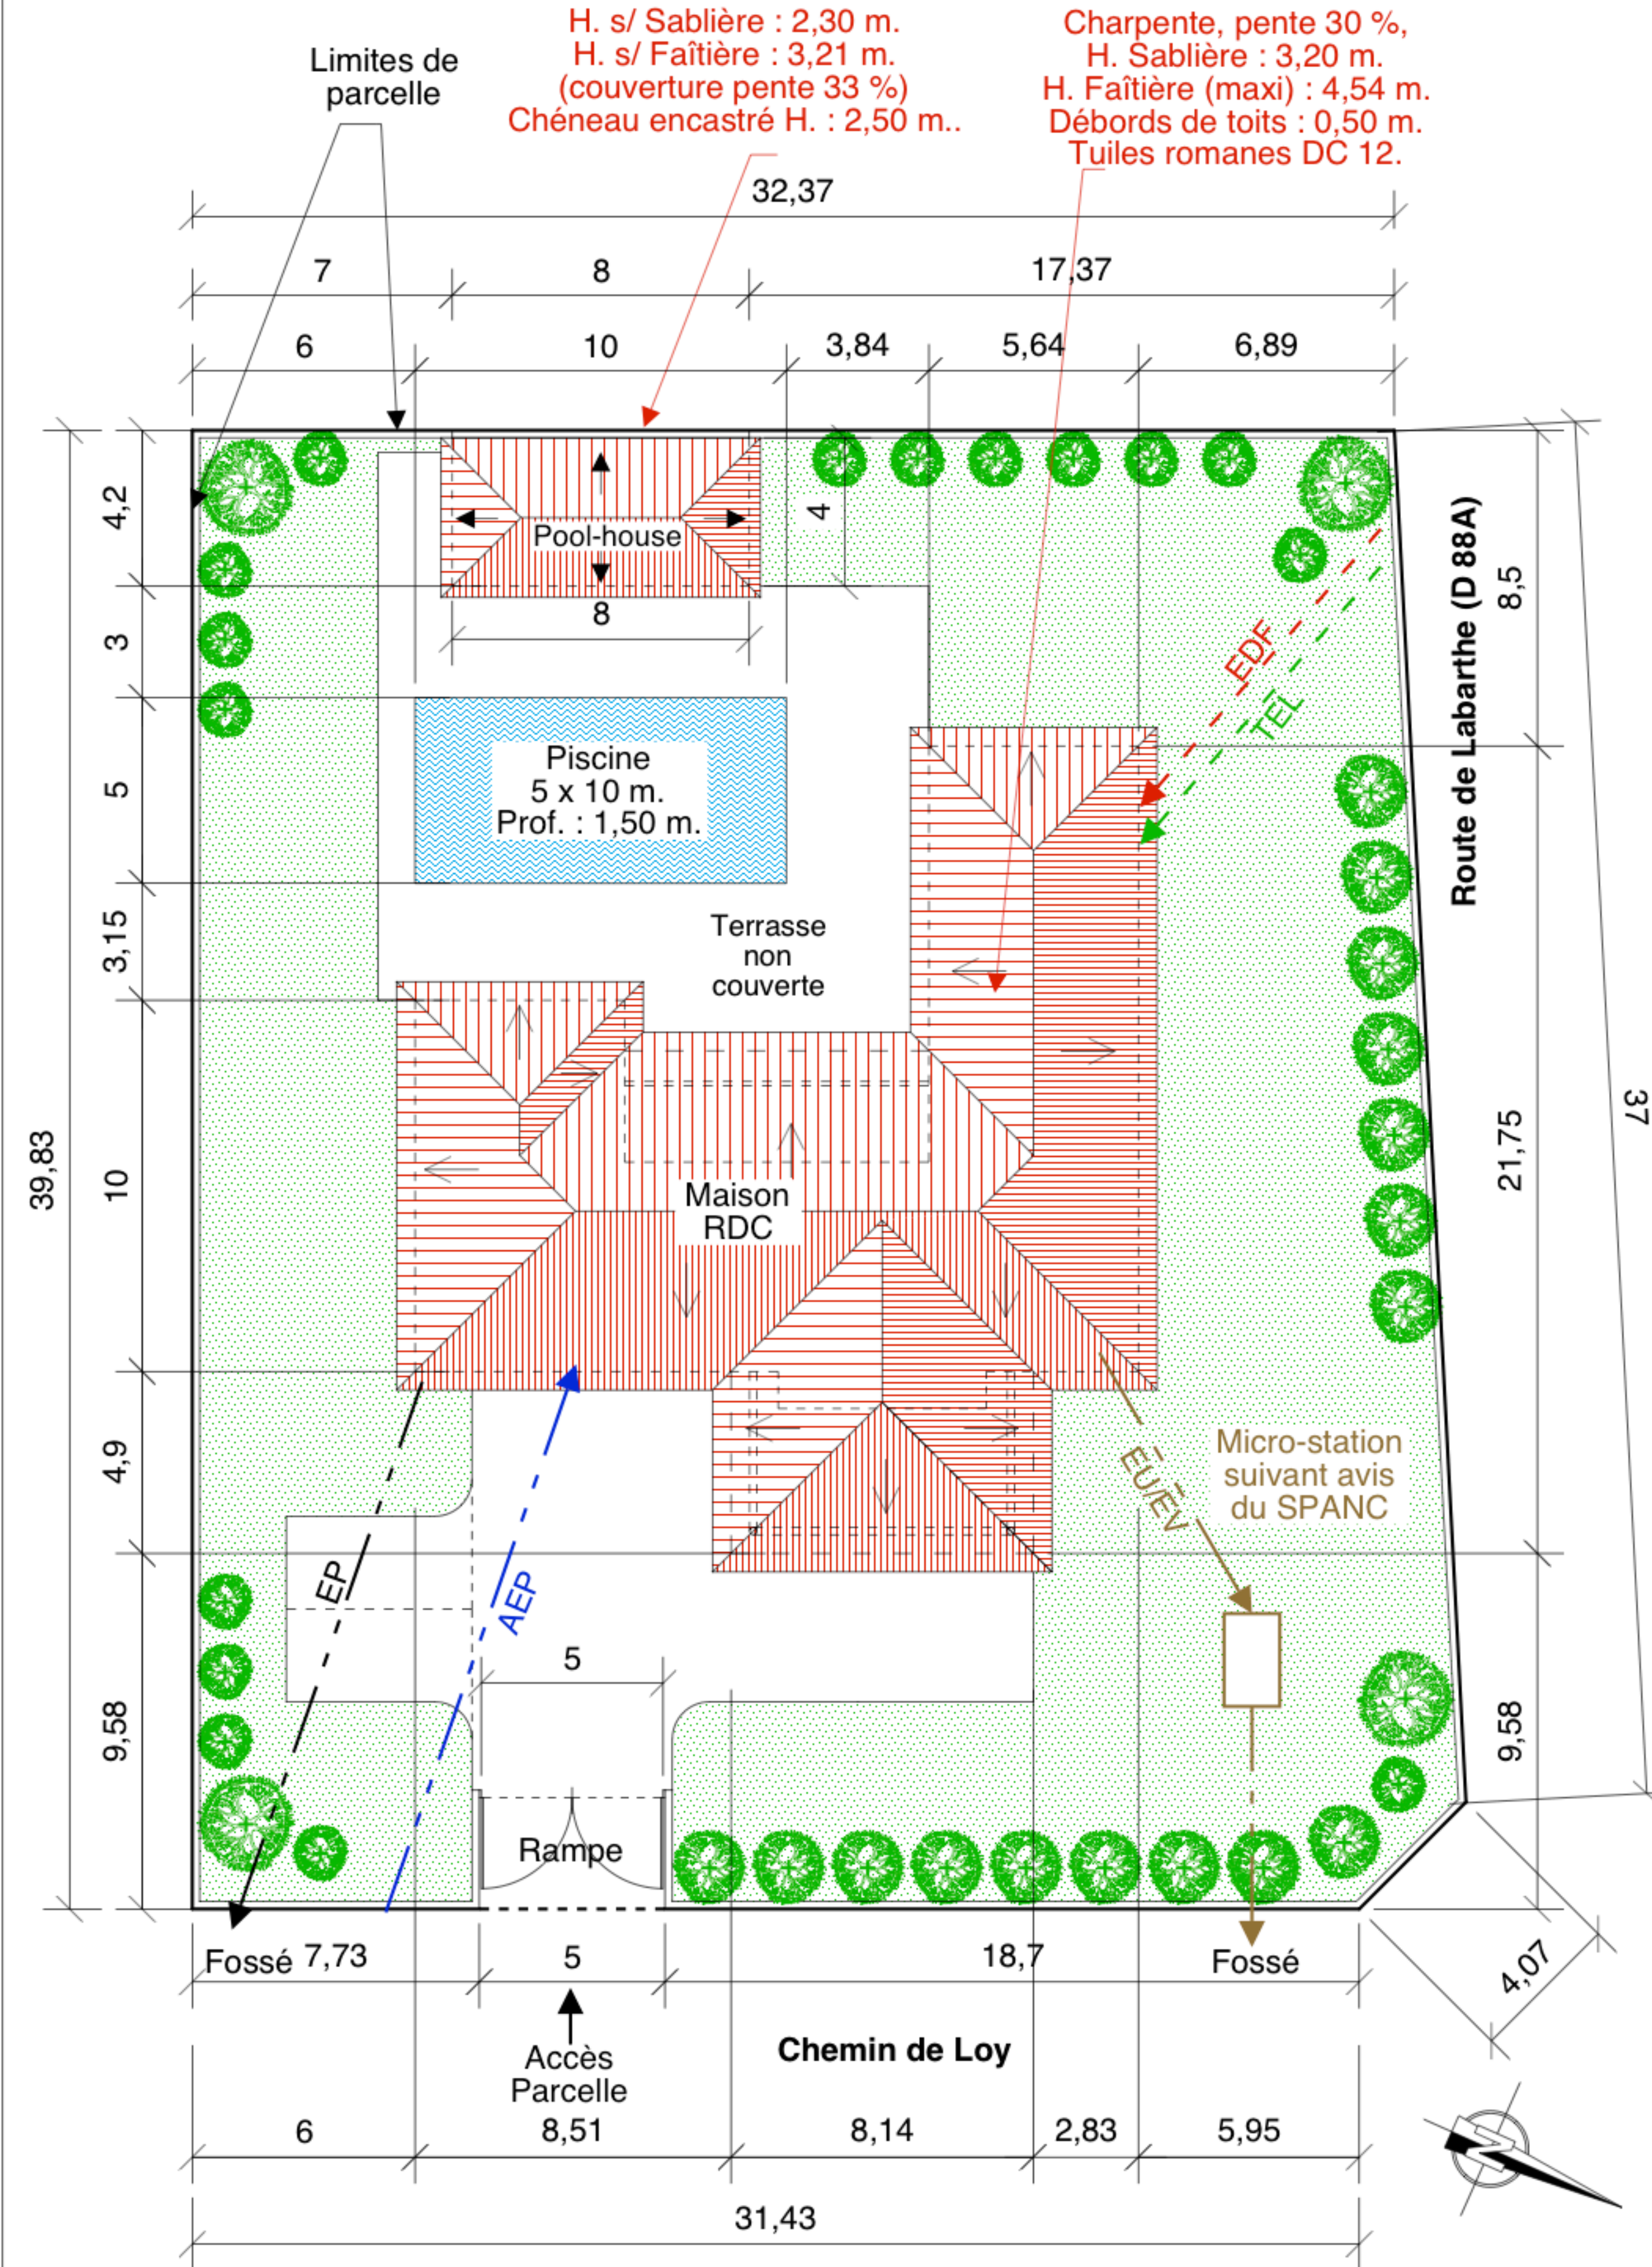

COUPE SUR TERRAIN