



— FACADÉ ARRIÈRE —

319


1170

— COUPE —

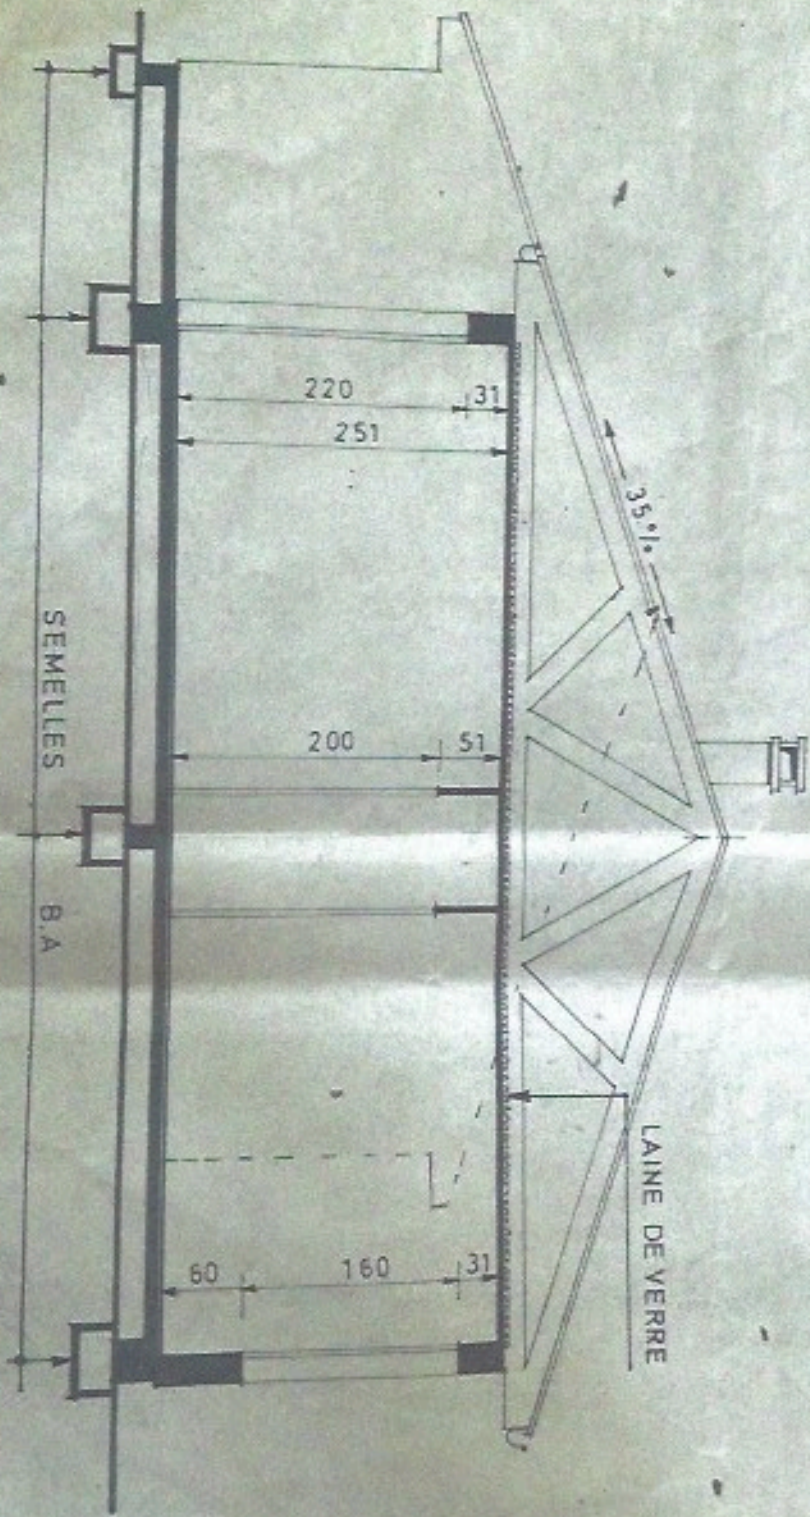

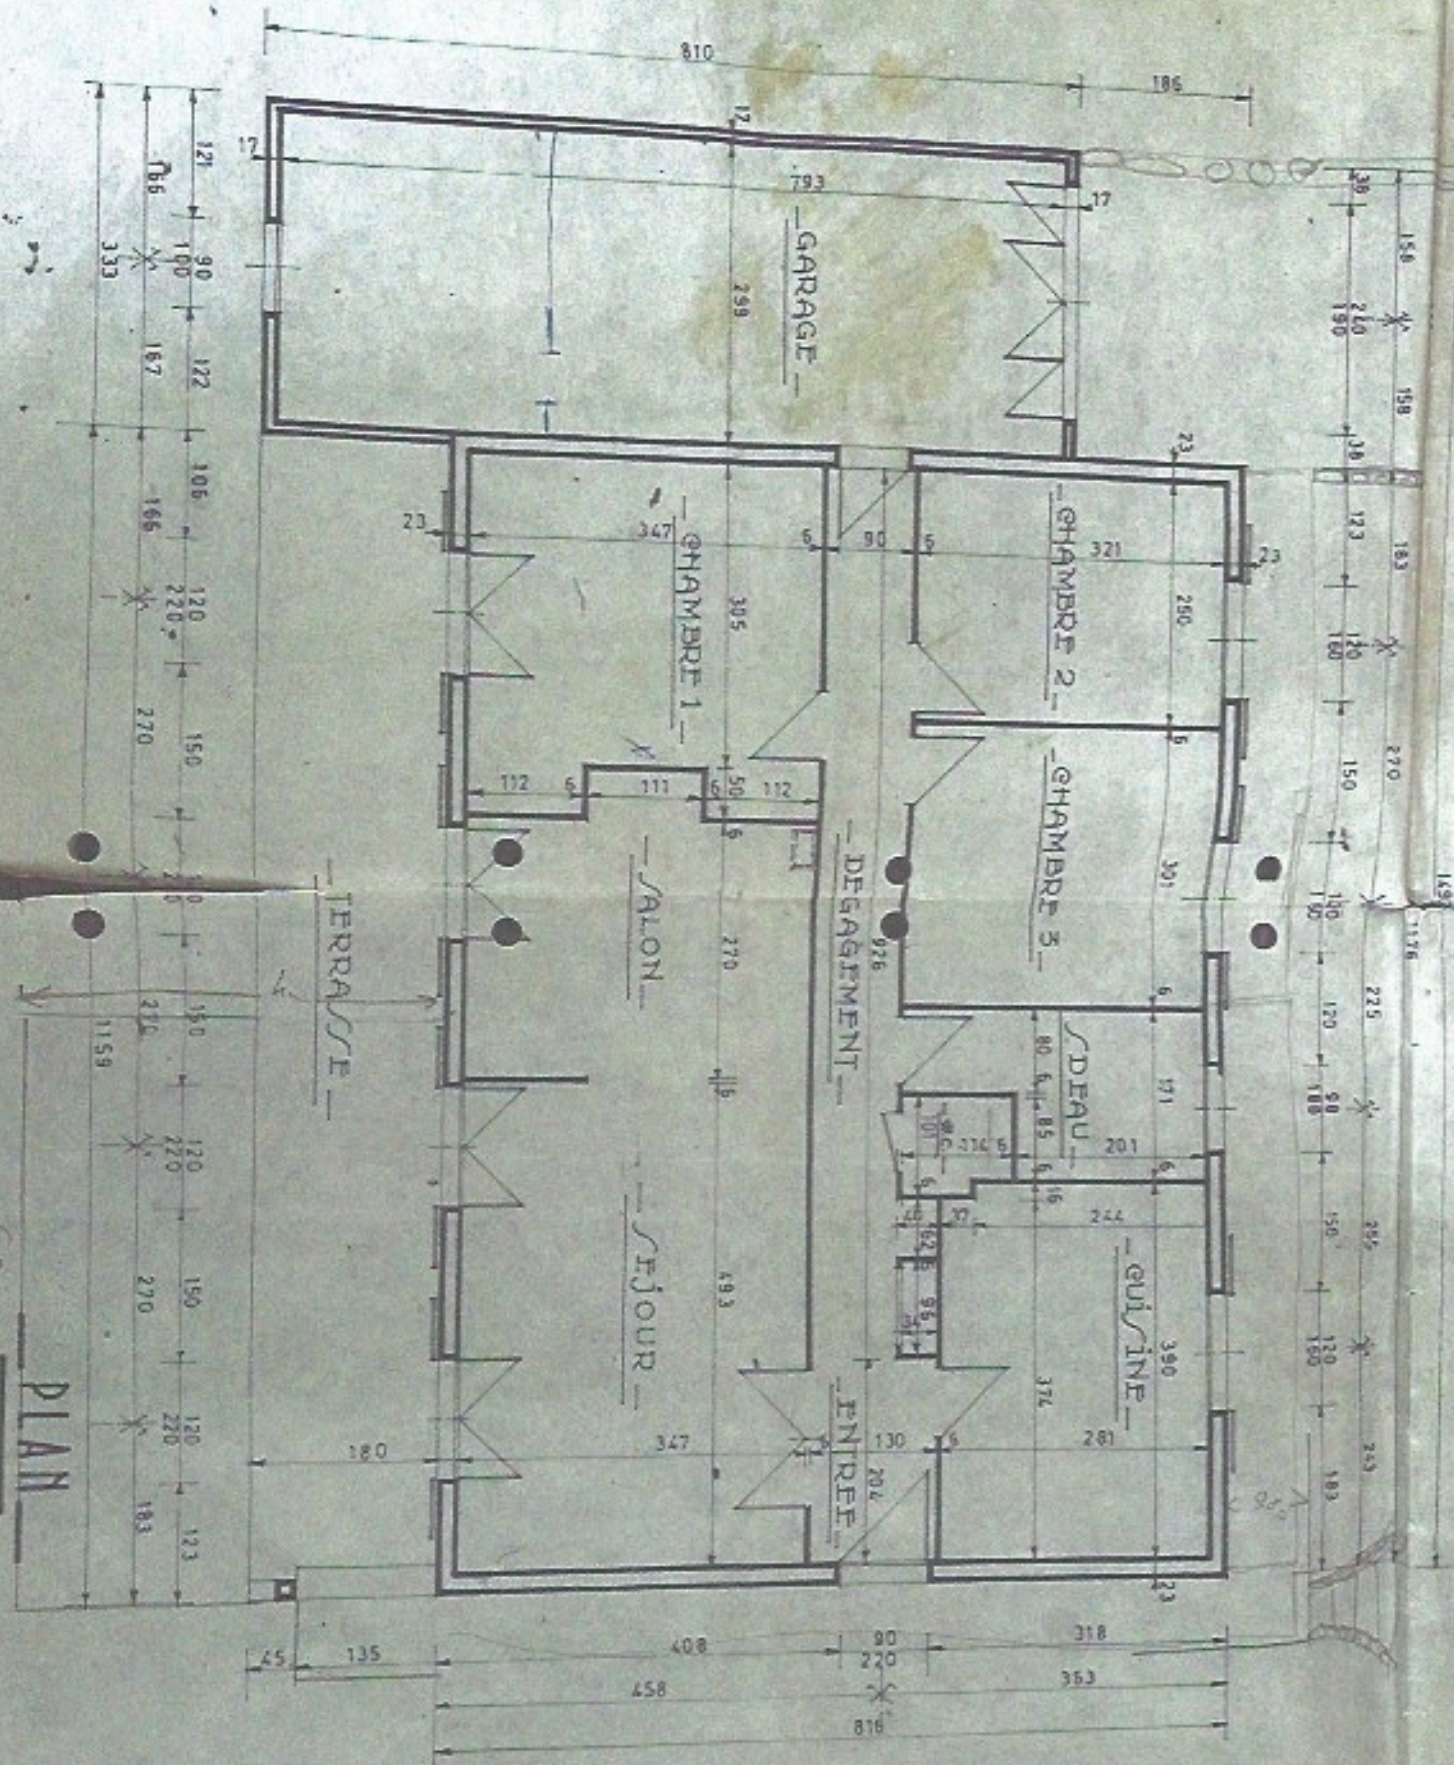

PLAN

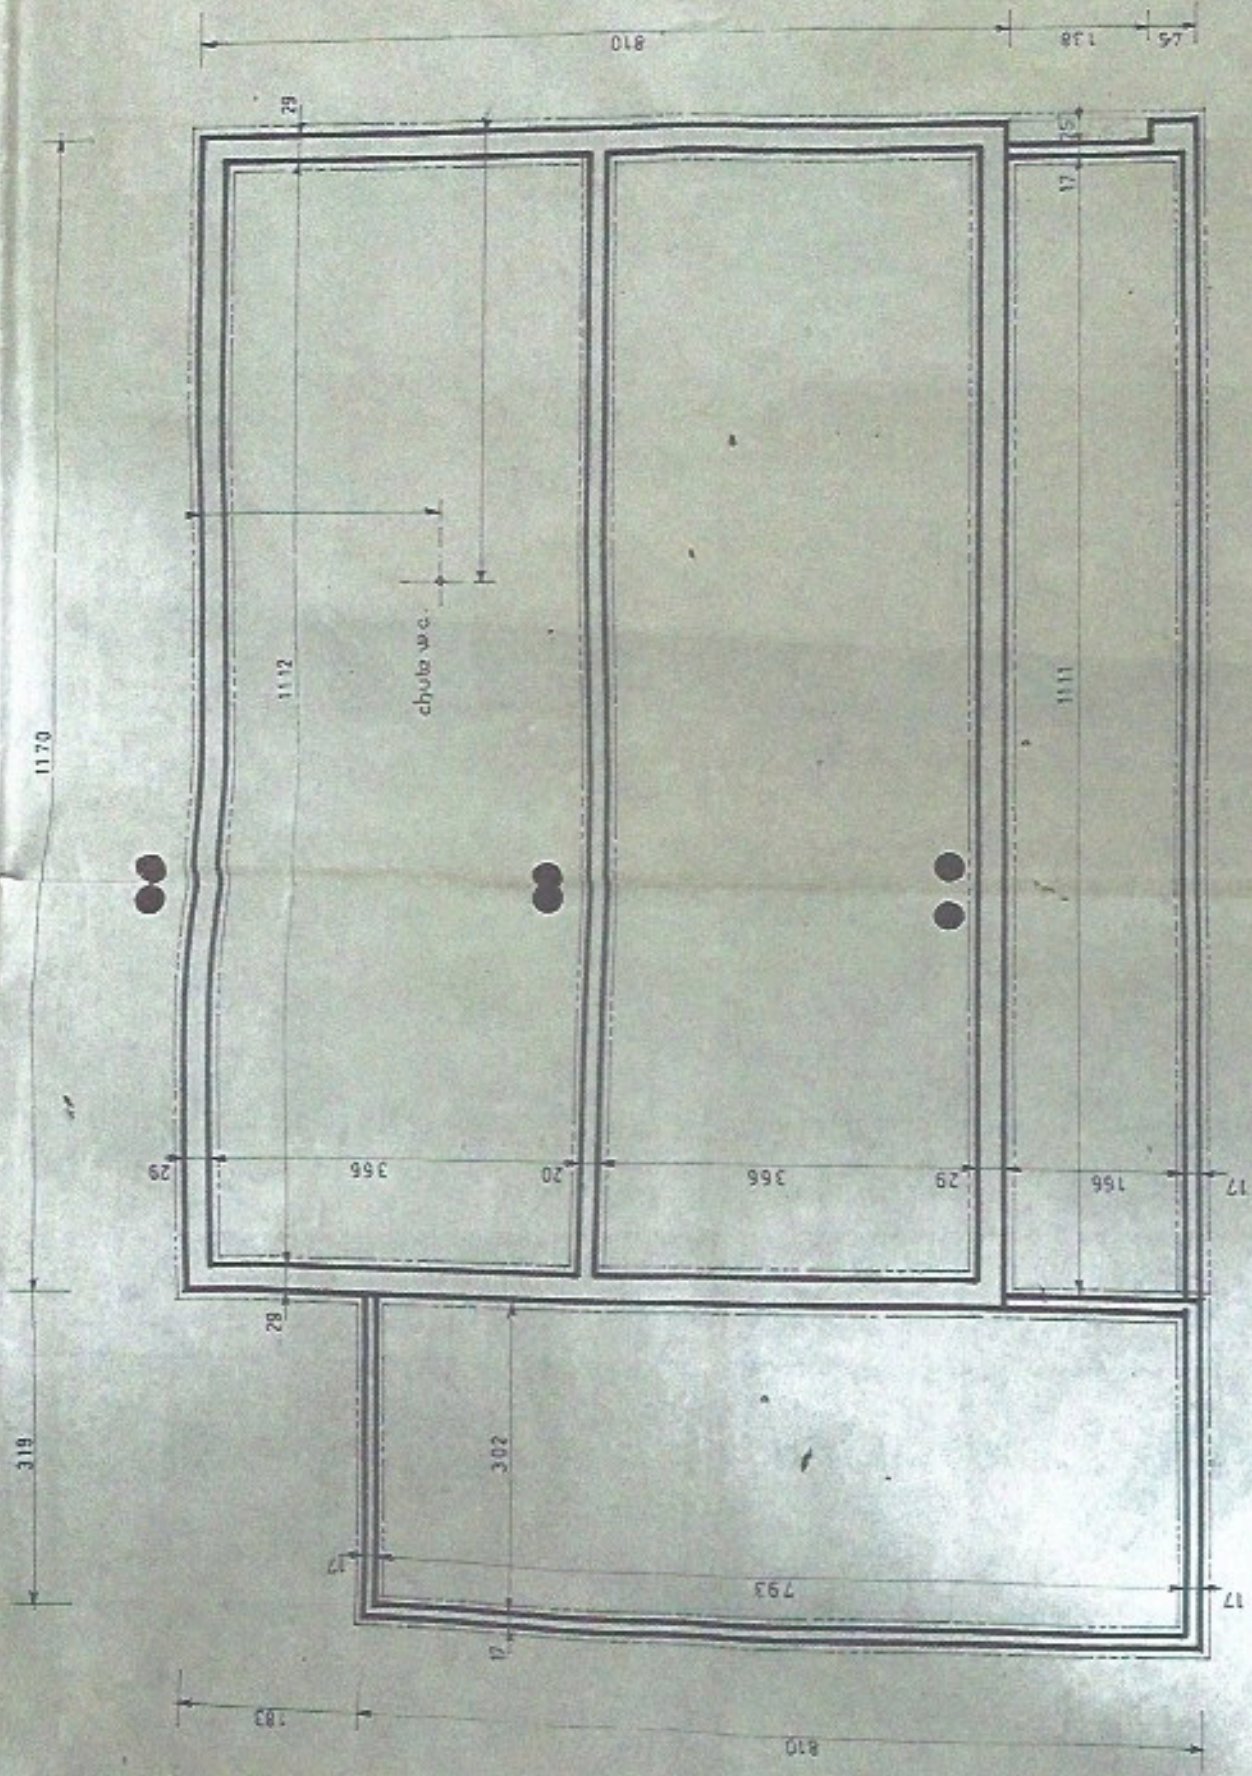

SUBBASSEMENT