



AD 118  
LOT 12

AD 105


Vue rapprochée  
voir PCMI 7

Vue éloignée  
voir PCMI 8

AD 114

**EBDP PROMOTION**

PCMI 2	SIGNATURE
MASSE	
ECH: 1/200	

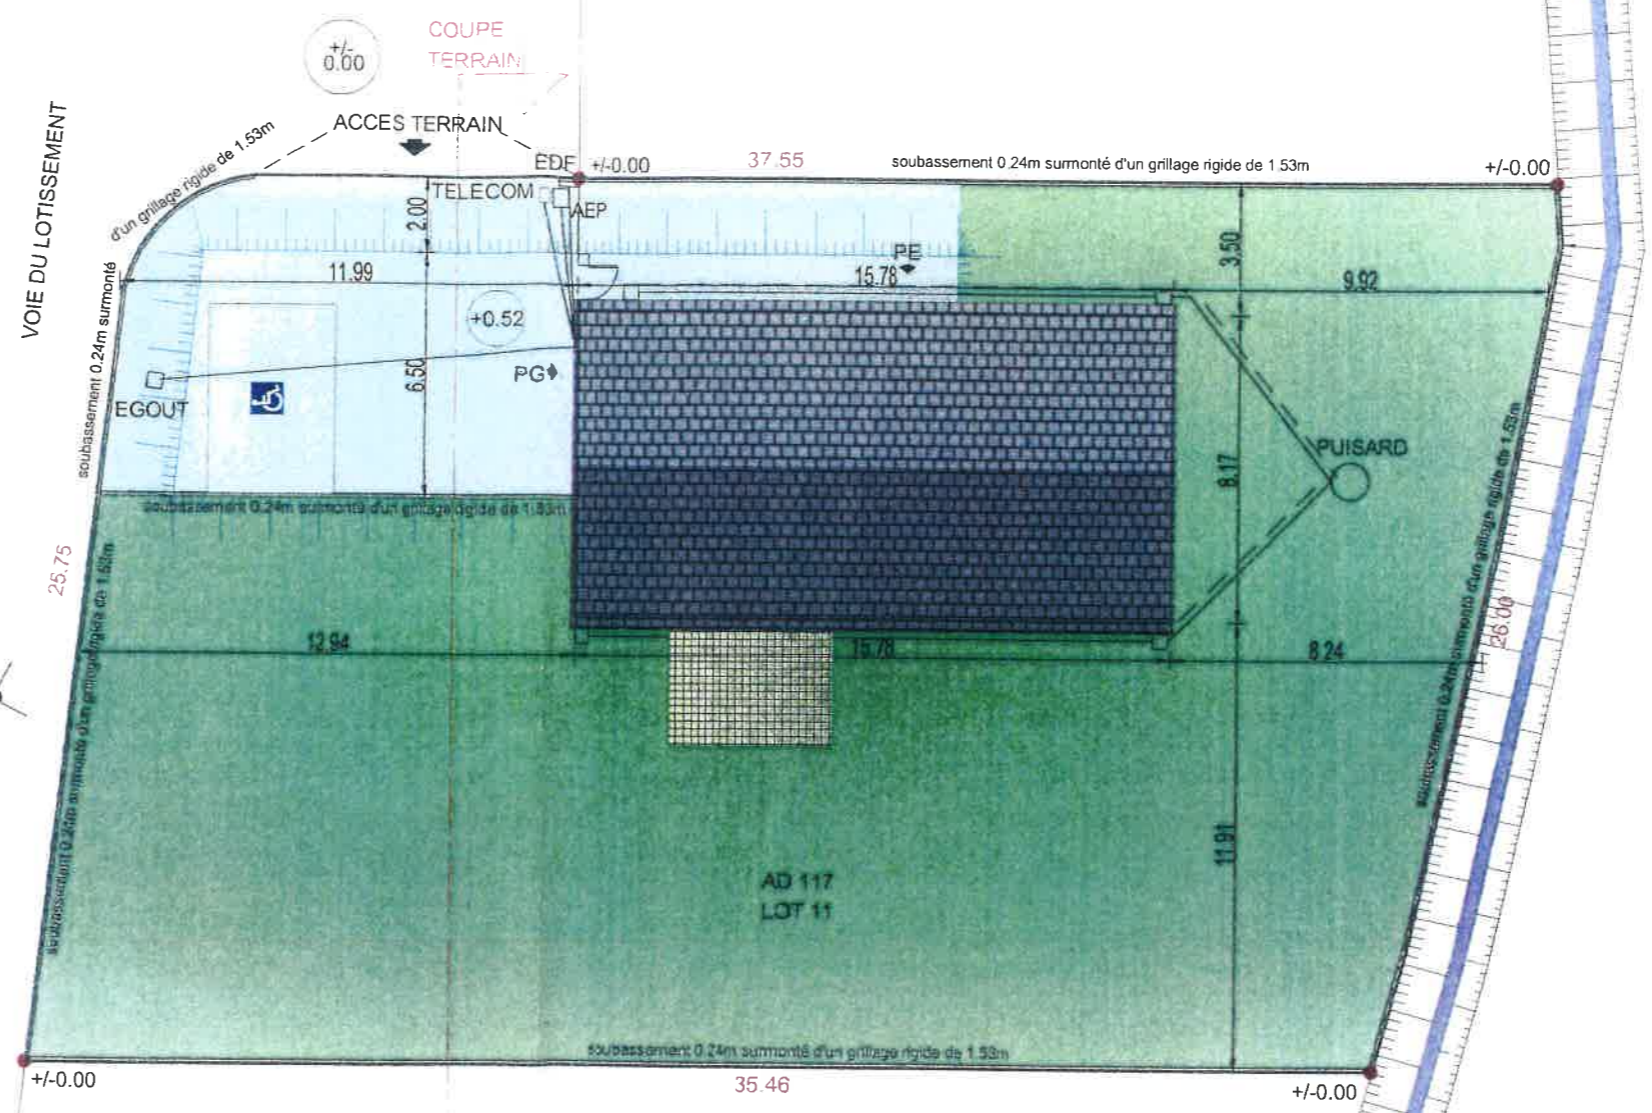

AD 116  
LOT 10

Section: AD  
n°117 surface: 867 m<sup>2</sup>  
Niveau dalle RDC: +0.57  
Niveau égout +3.38  
Niveau faitage +6.56