





maisons
cléa
Bâtir ensemble

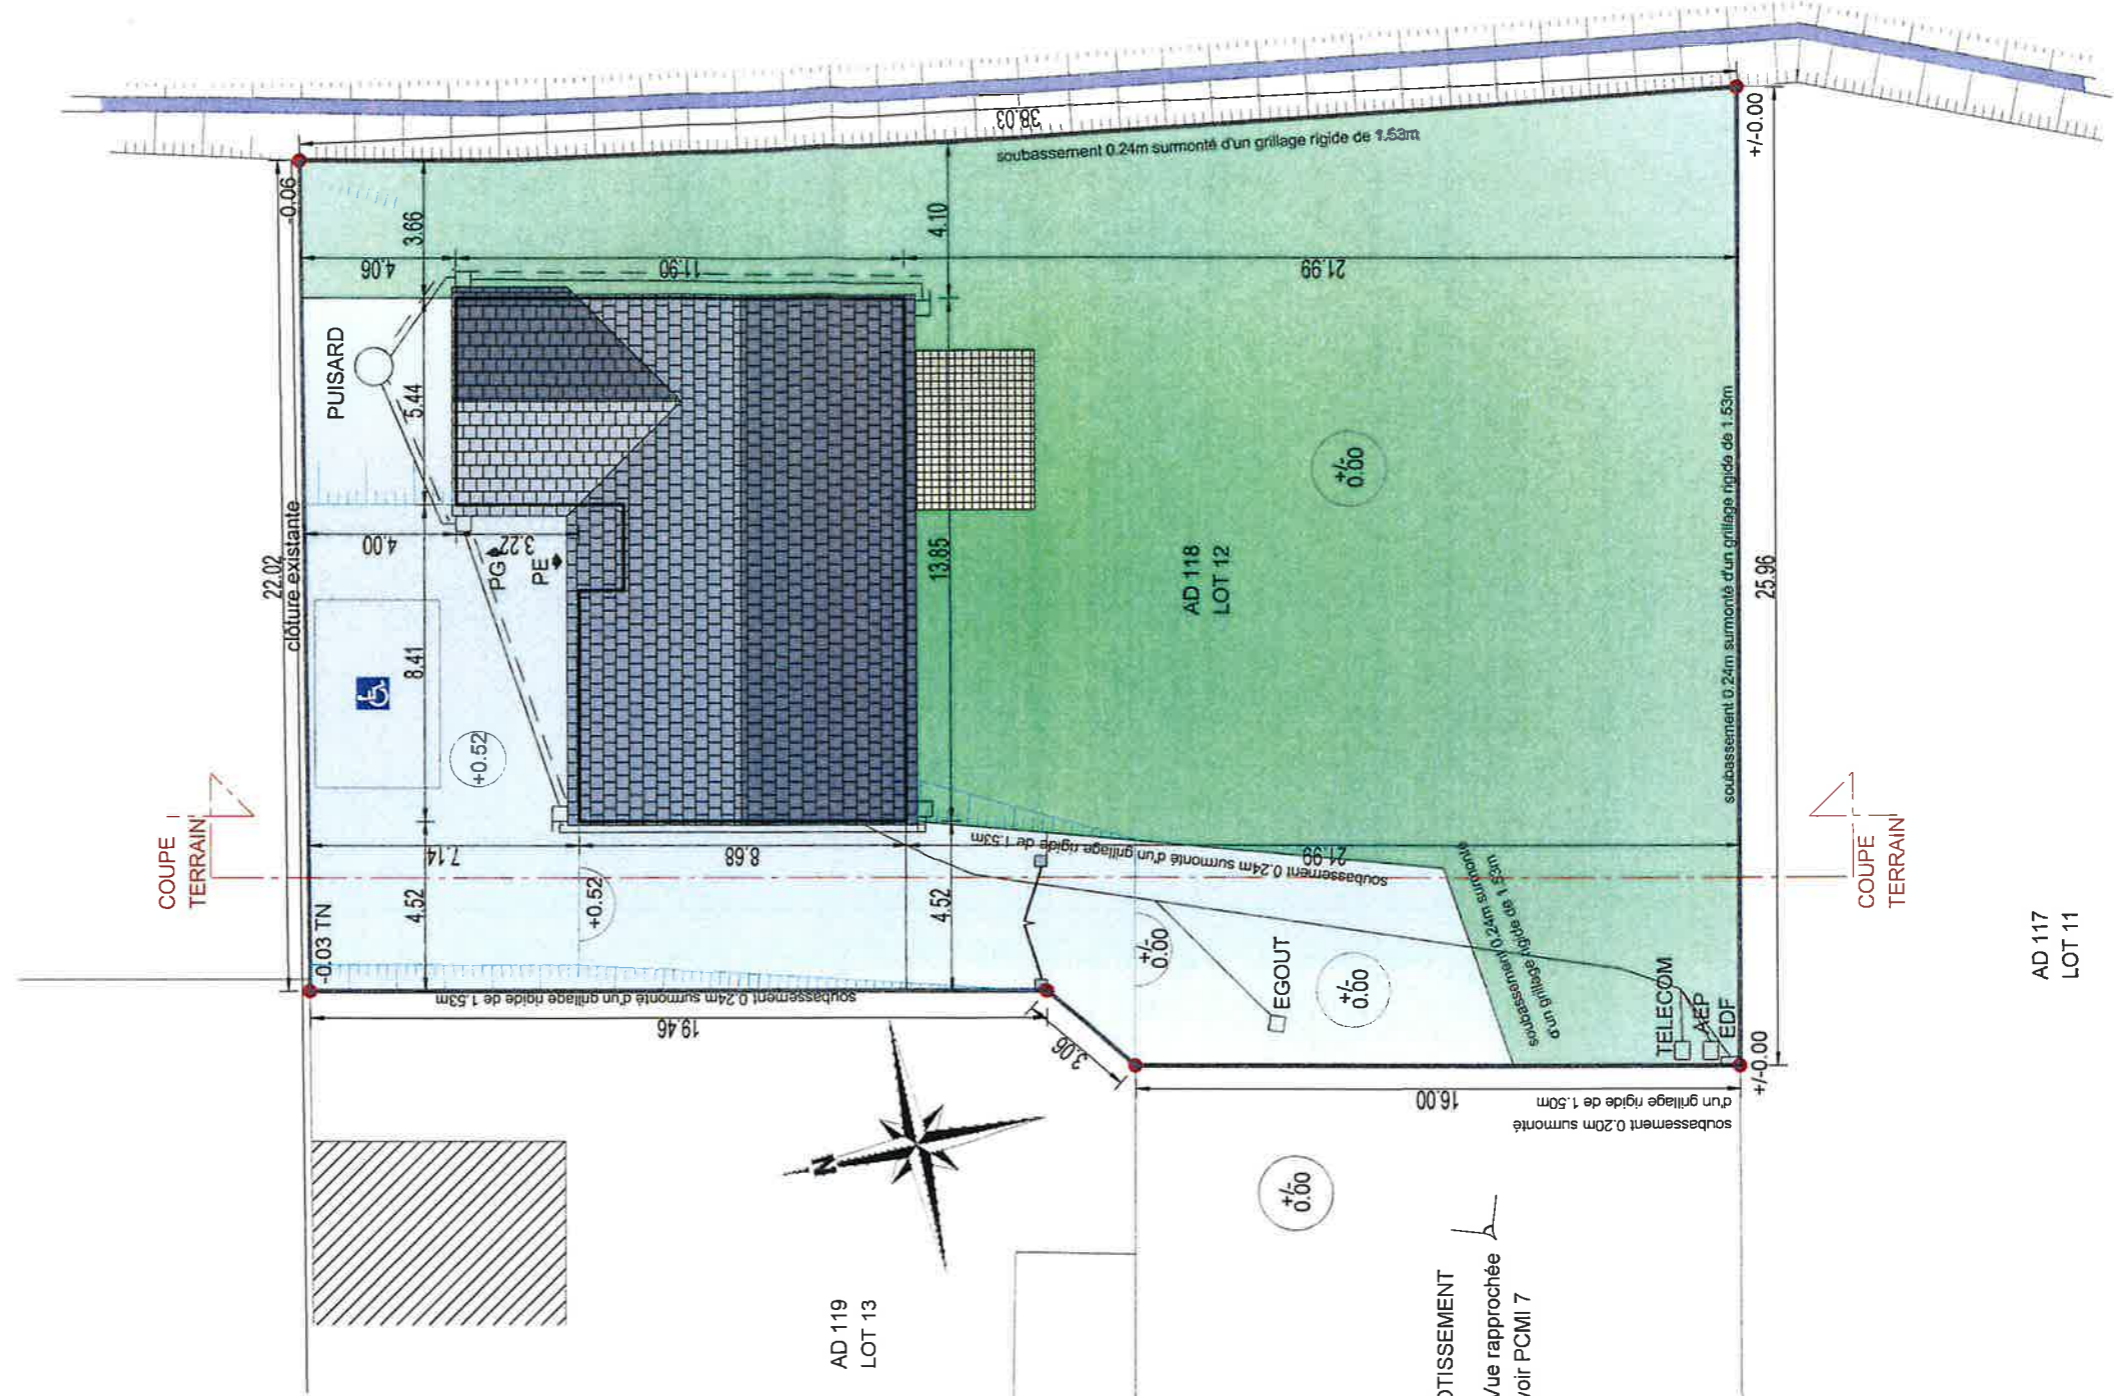

Section: AD
n°118 surface: 957 m²
Niveau dalle RDC Brute +0.57
Niveau égout +3.38
Niveau faitage +6.74

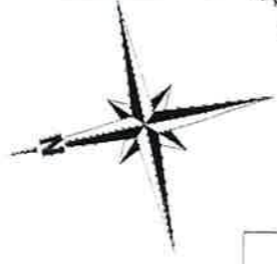

EBDP PROMOTION

PCMI 2
MASSE
ECH: 1/200

SIGNATURE

AD 105

Vue éloignée
voir PCMI 8