



RDC

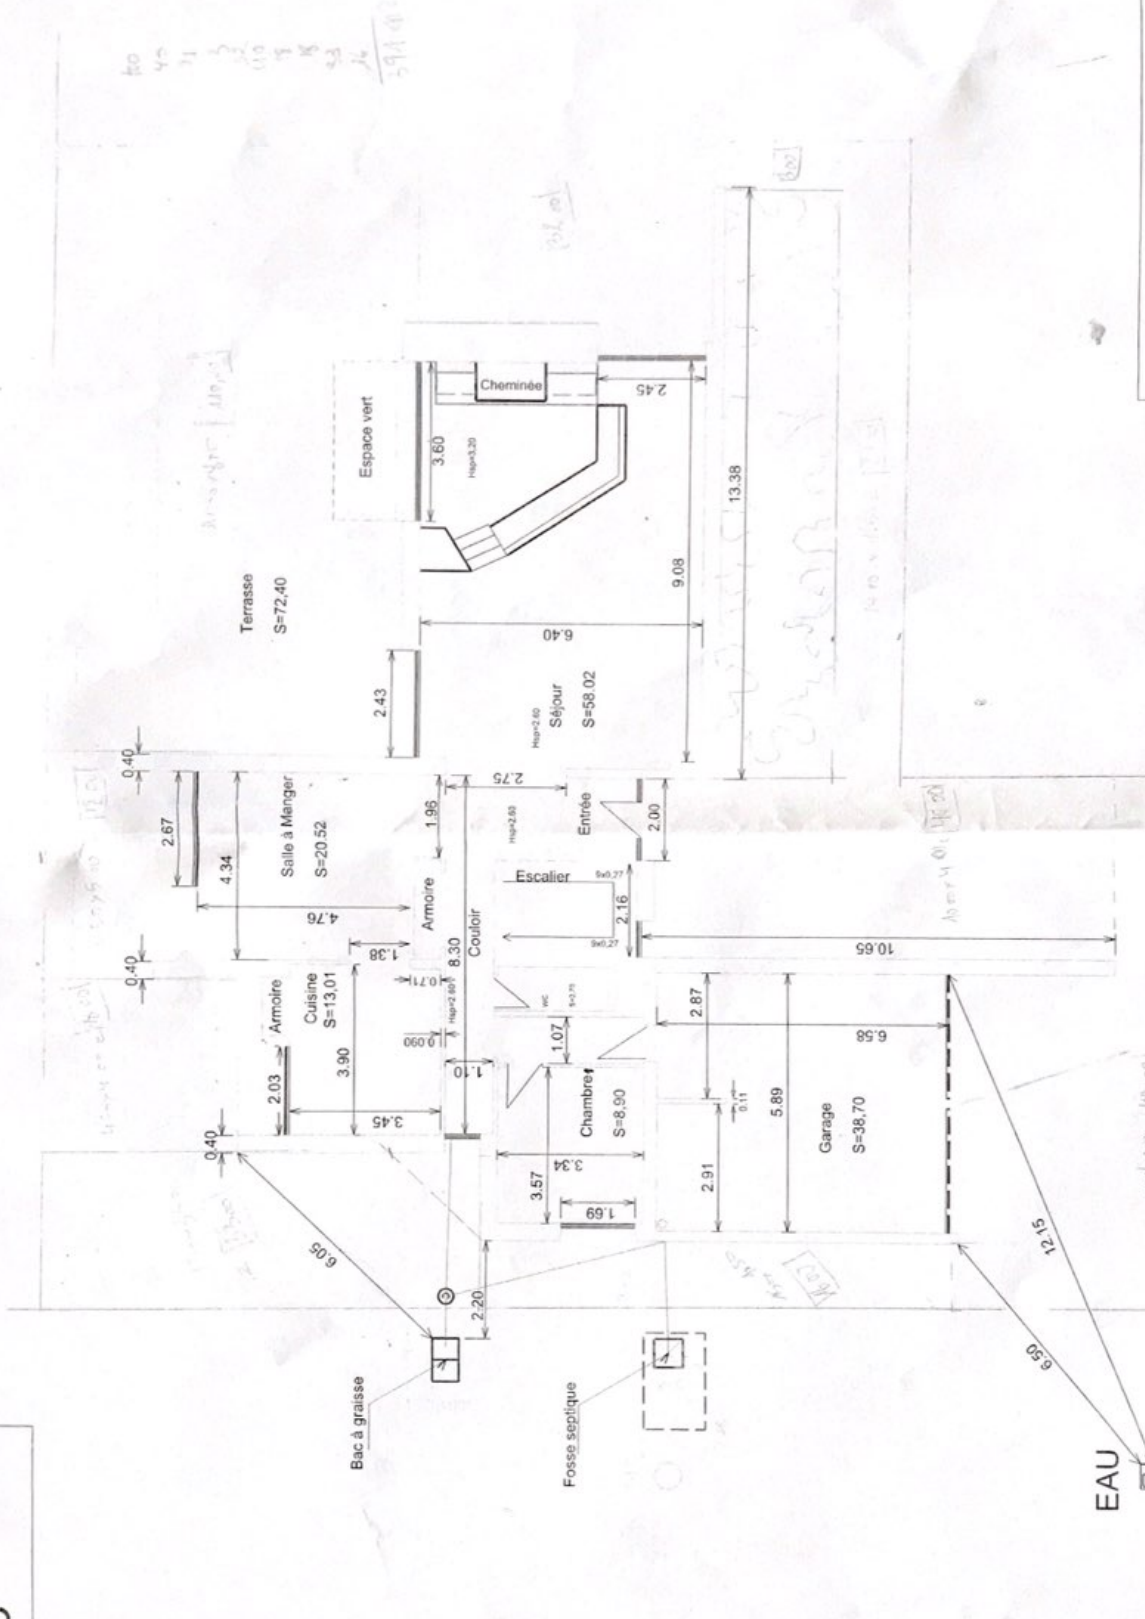

Echelle : 1/100

1er étage

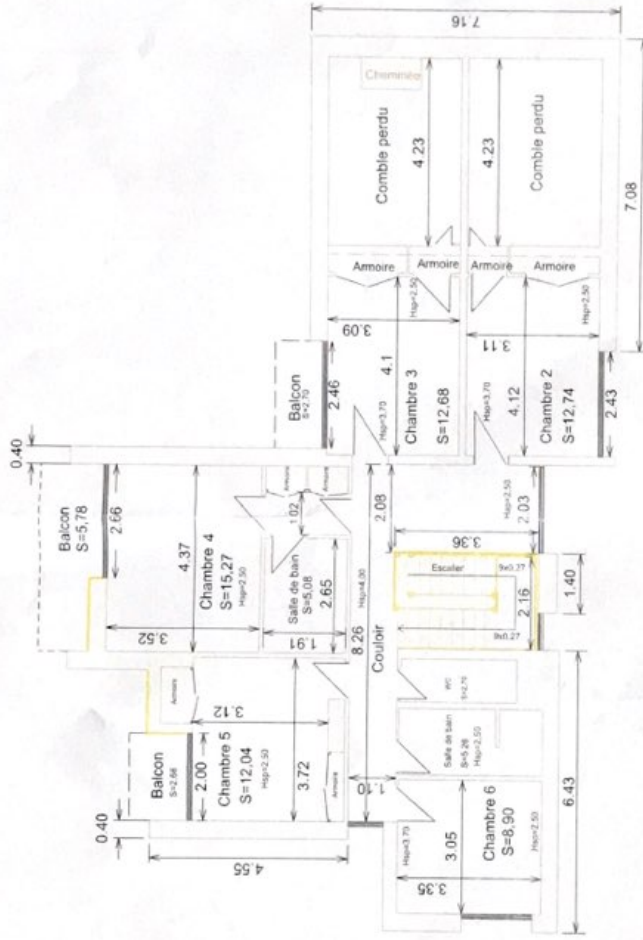

Echelle : 1/100