

DEPARTEMENT DES HAUTES-PYRENEES


COMMUNE D'AUREILHAN

Adresse: Avenue du bois

PROPRIETE JOUANOLOU

PLAN DE DIVISION ET DE SERVITUDES

Echelle : 1 / 250

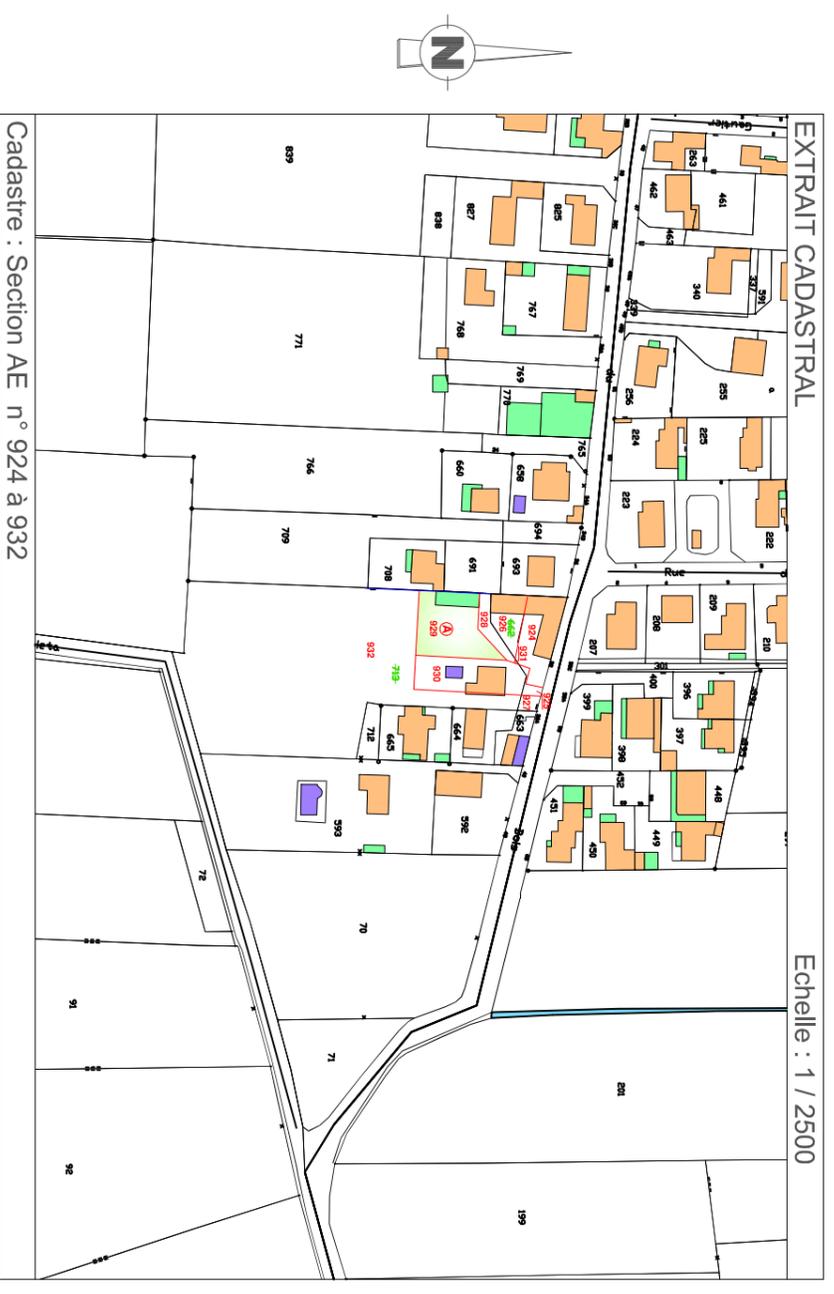

Ind	Date	Dessinateur	Vérificateur	Modification
A	26.01.23	DM	CB	

geoxitane

GÉOMÈTRE-EXPERT
BUREAU PRINCIPAL: 34 Rue Cornille 31100 TOULOUSE
BUREAU SECONDAIRE: 1 Place de la liberté 65000 TARBES
PERMANENCE: 122quintet Avenue des Pyrénées 31600 MURET

N° de dossier : T20.01.01

Tél : 05.62.93.01.20
contact@geoxitane.fr

GEOMETRE-EXPERT
GARANT D'UN CADRE DE VIE DURABLE

N= 2231.000

N= 2231.000

DEFINITION DE SERVITUDE NOUVELLE	SERVITUDE DE PASSAGE et de TREFONDS Fonds SERVANT : parcelle n° 924 et 931 Fonds DOMINANT : parcelle n° 926 et 928
DEFINITION DE SERVITUDE NOUVELLE	SERVITUDE DE PASSAGE et de TREFONDS Fonds SERVANT : parcelle n° 926 et 928 Fonds DOMINANT : parcelle n° 929
DEFINITION DE SERVITUDE NOUVELLE	SERVITUDE DE PASSAGE et de TREFONDS Fonds SERVANT : parcelle n° 927 et 932 Fonds DOMINANT : parcelle n° 930

L'existence réelle d'une servitude conventionnelle n'est acquise que si elle a été créée par un acte authentique


N= 2230.975

- LEGENDE**
- ▲ Station géomètre
 - ⚡ Réseau électricité
 - ⚙ Réseau gaz
 - ☔ Réseau eaux pluviales
 - ⚙ Réseau eau potable
 - ⚡ Réseau public
 - 📶 Réseau télécom
 - 🏠 Bâtiment
 - 🧱 mur - mur de soutènement
 - 🌳 Arbres
 - Clôture
 - Regard non défini
 - Application figurative du plan cadastral non garantie.
 - Limite ayant fait l'objet d'un bornage contradictoire
 - Limite ayant fait l'objet d'un bornage contradictoire dressé le 23/01/2020 par Mme Christine BEFFRE, Géomètre-Expert à TARBES
 - Limite divisoire créée
 - Zone non constructible

-AE n°924- Nouvelle numérotation cadastrale sous réserve d'application de l'acte notarié correspondant au DA n° 1439K numéroté le 26/01/2023



Un alignement devra être demandé au service compétent

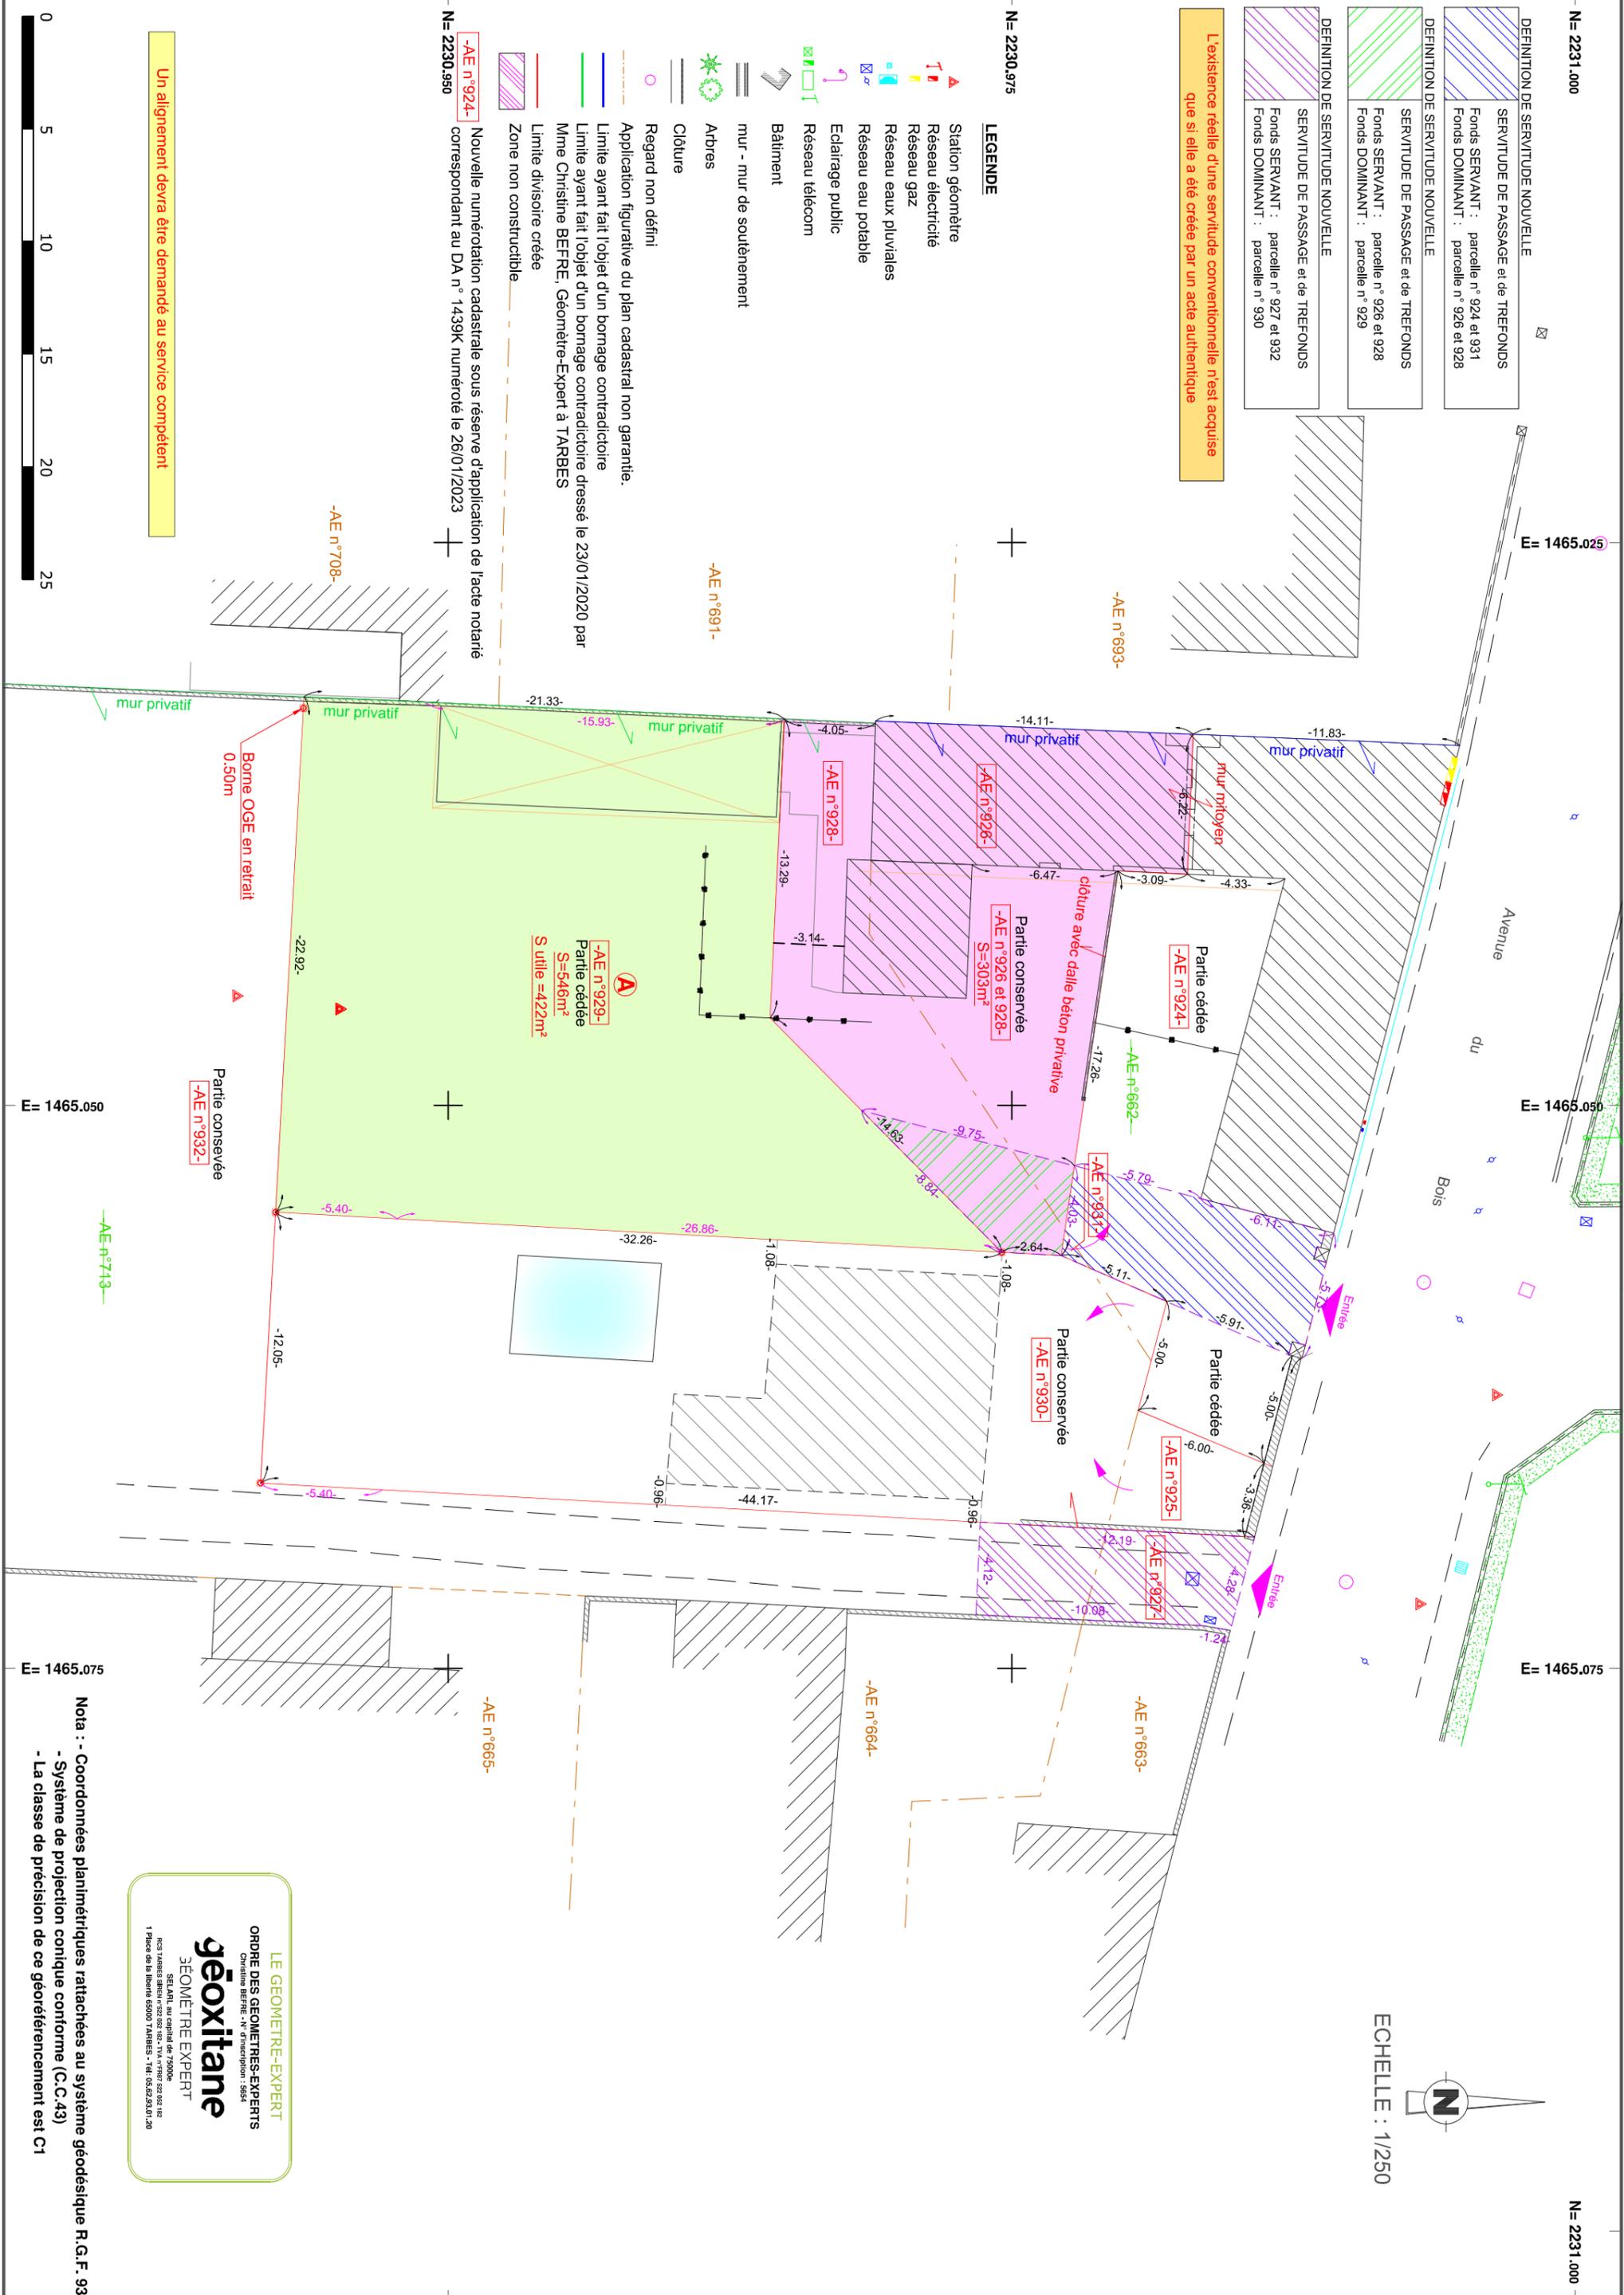

ECHELLE : 1/250



LE GEOMETRE-EXPERT
ORDRE DES GEOMETRES-EXPERTS
ORDRE DES GEOMETRES-EXPERTS
1 Place de la Liberté 65000 TARBES - Tél: 05.62.25.01.20

géoixitane
GÉOMÈTRE EXPERT

SELARL au capital de 75000€
1031 TARDES SARL N° 527 002 102 - TVA n°FR15 527 002 102
1 Place de la Liberté 65000 TARBES - Tél: 05.62.25.01.20

Nota : - Coordonnées planimétriques rattachées au système géodésique R.G.F. 93
- Système de projection conique conforme (C.C.43)
- La classe de précision de ce géoréférencement est C1