


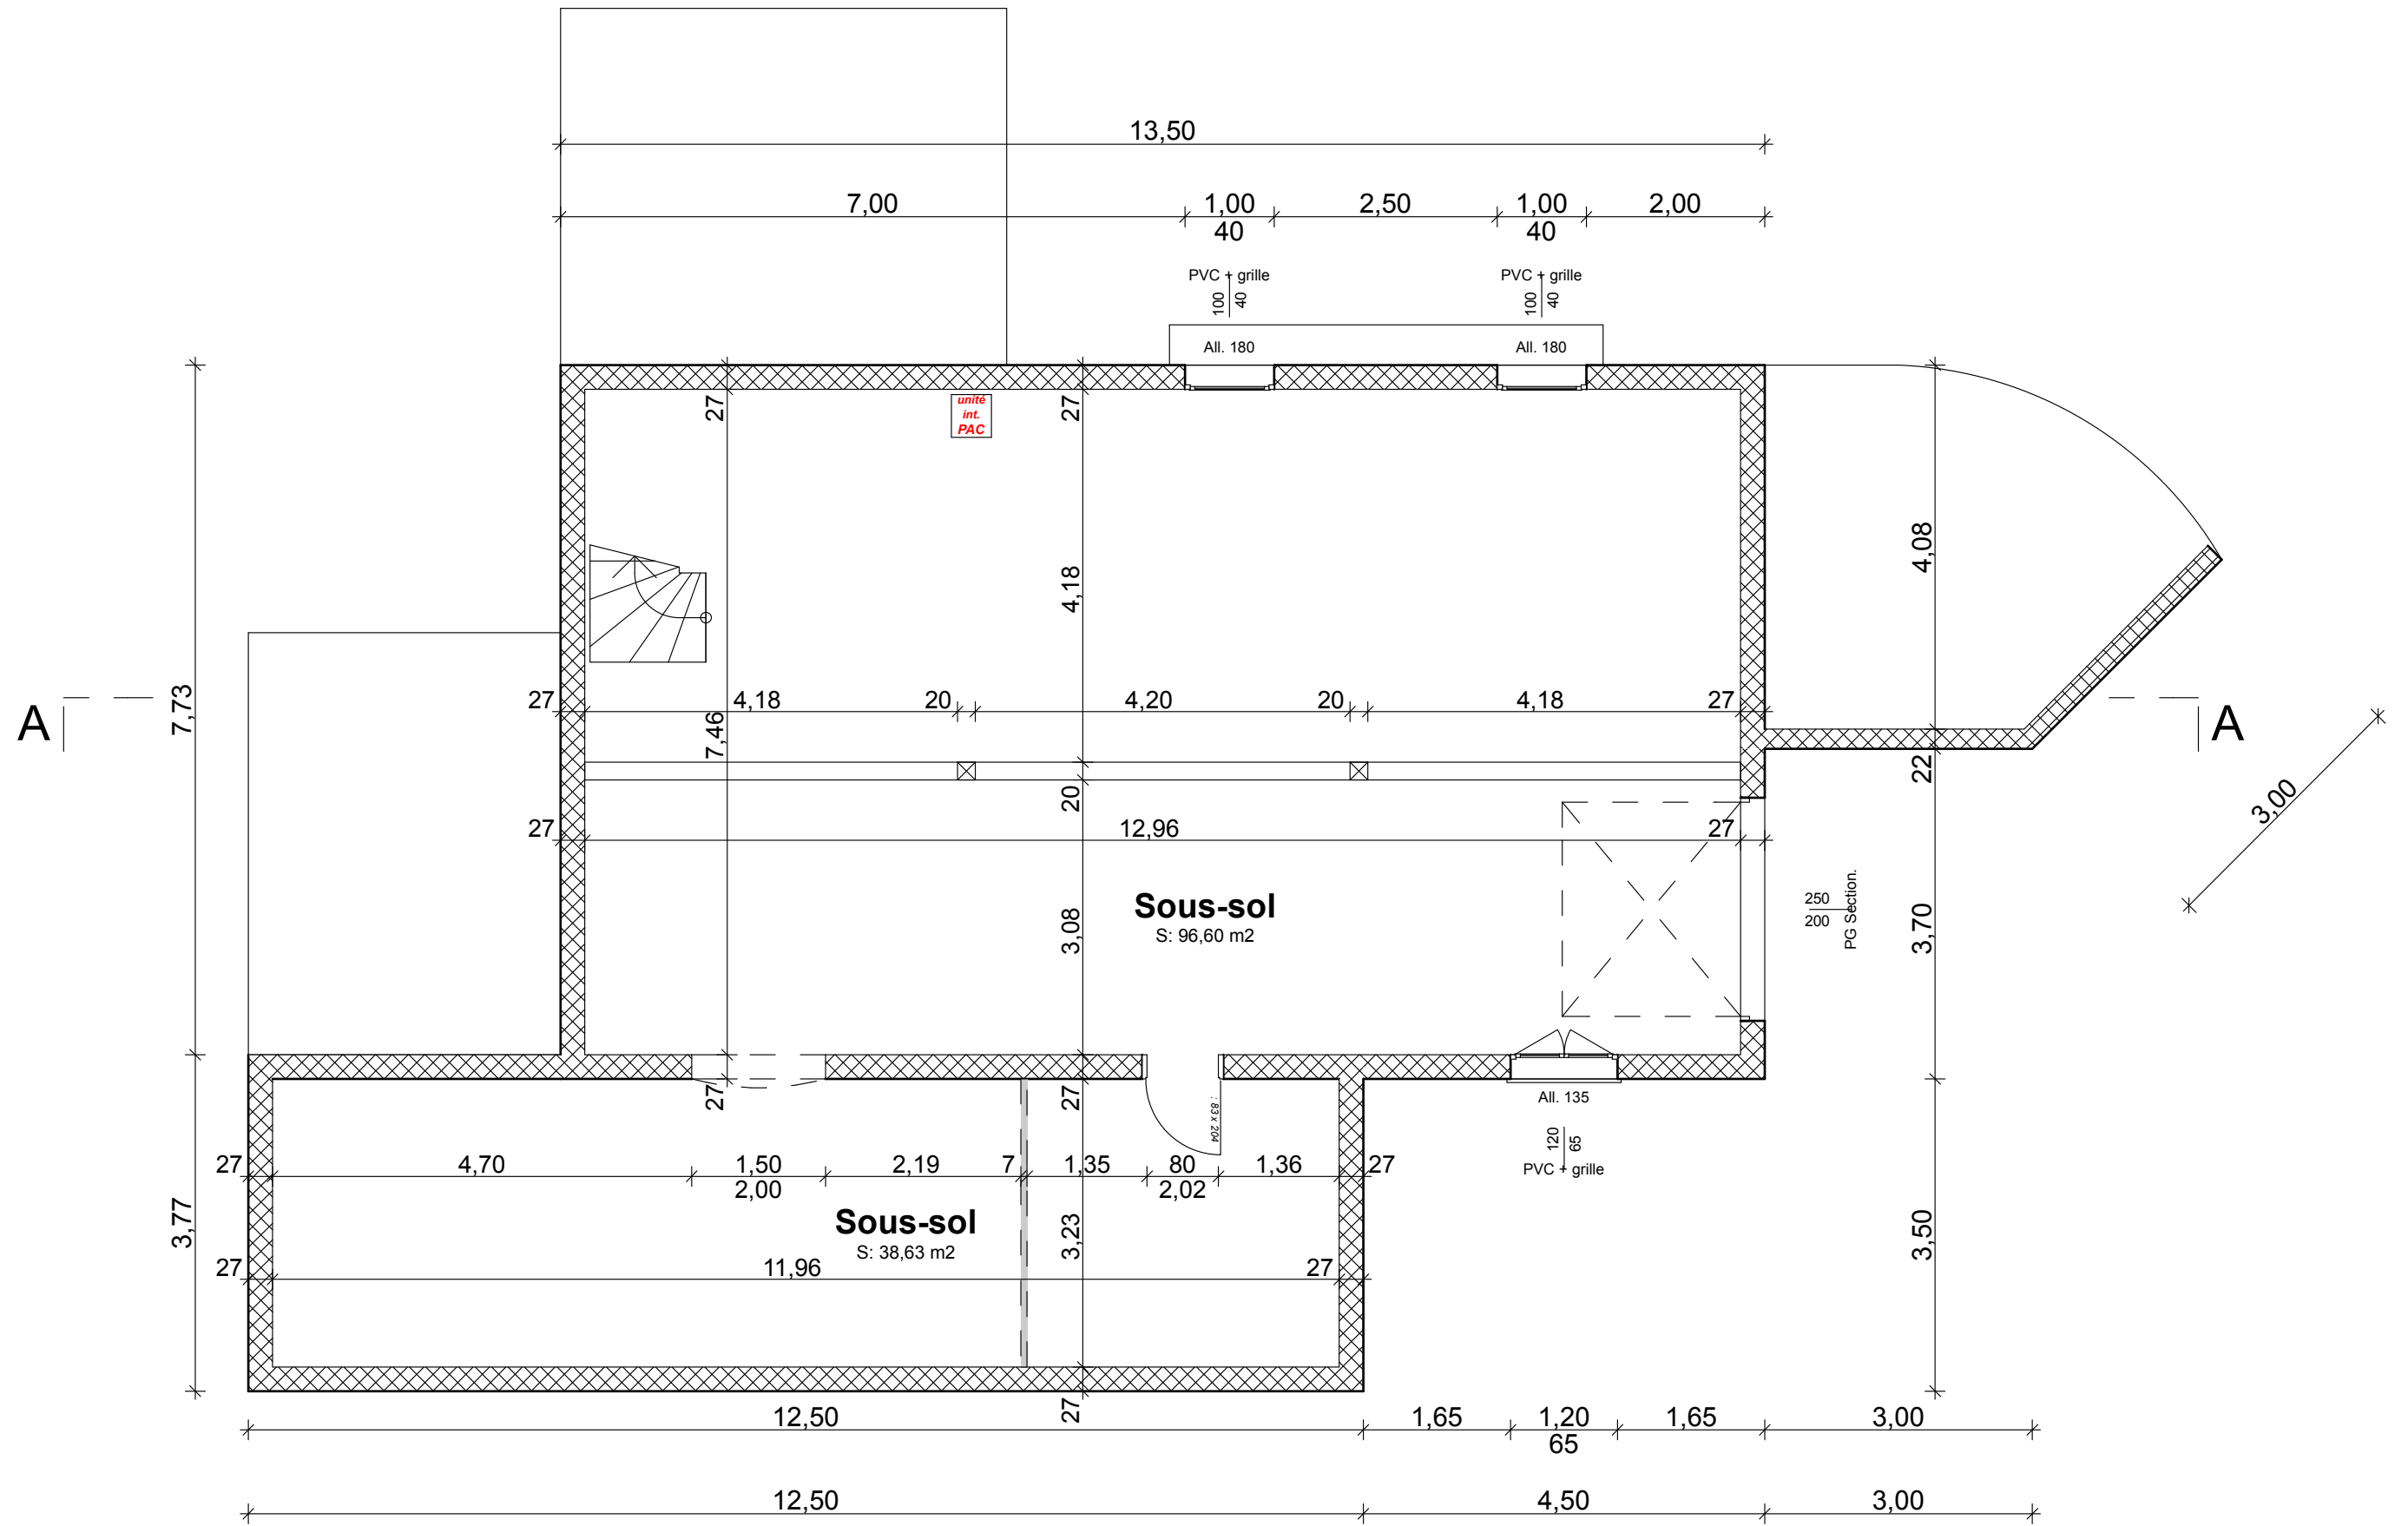


**Mr et Mme DESTENAVE Jean François et Aurélie
Rue du Plagnot
31440 FOS**

**Permis de construire d'une maison
individuelle à LOURDE**

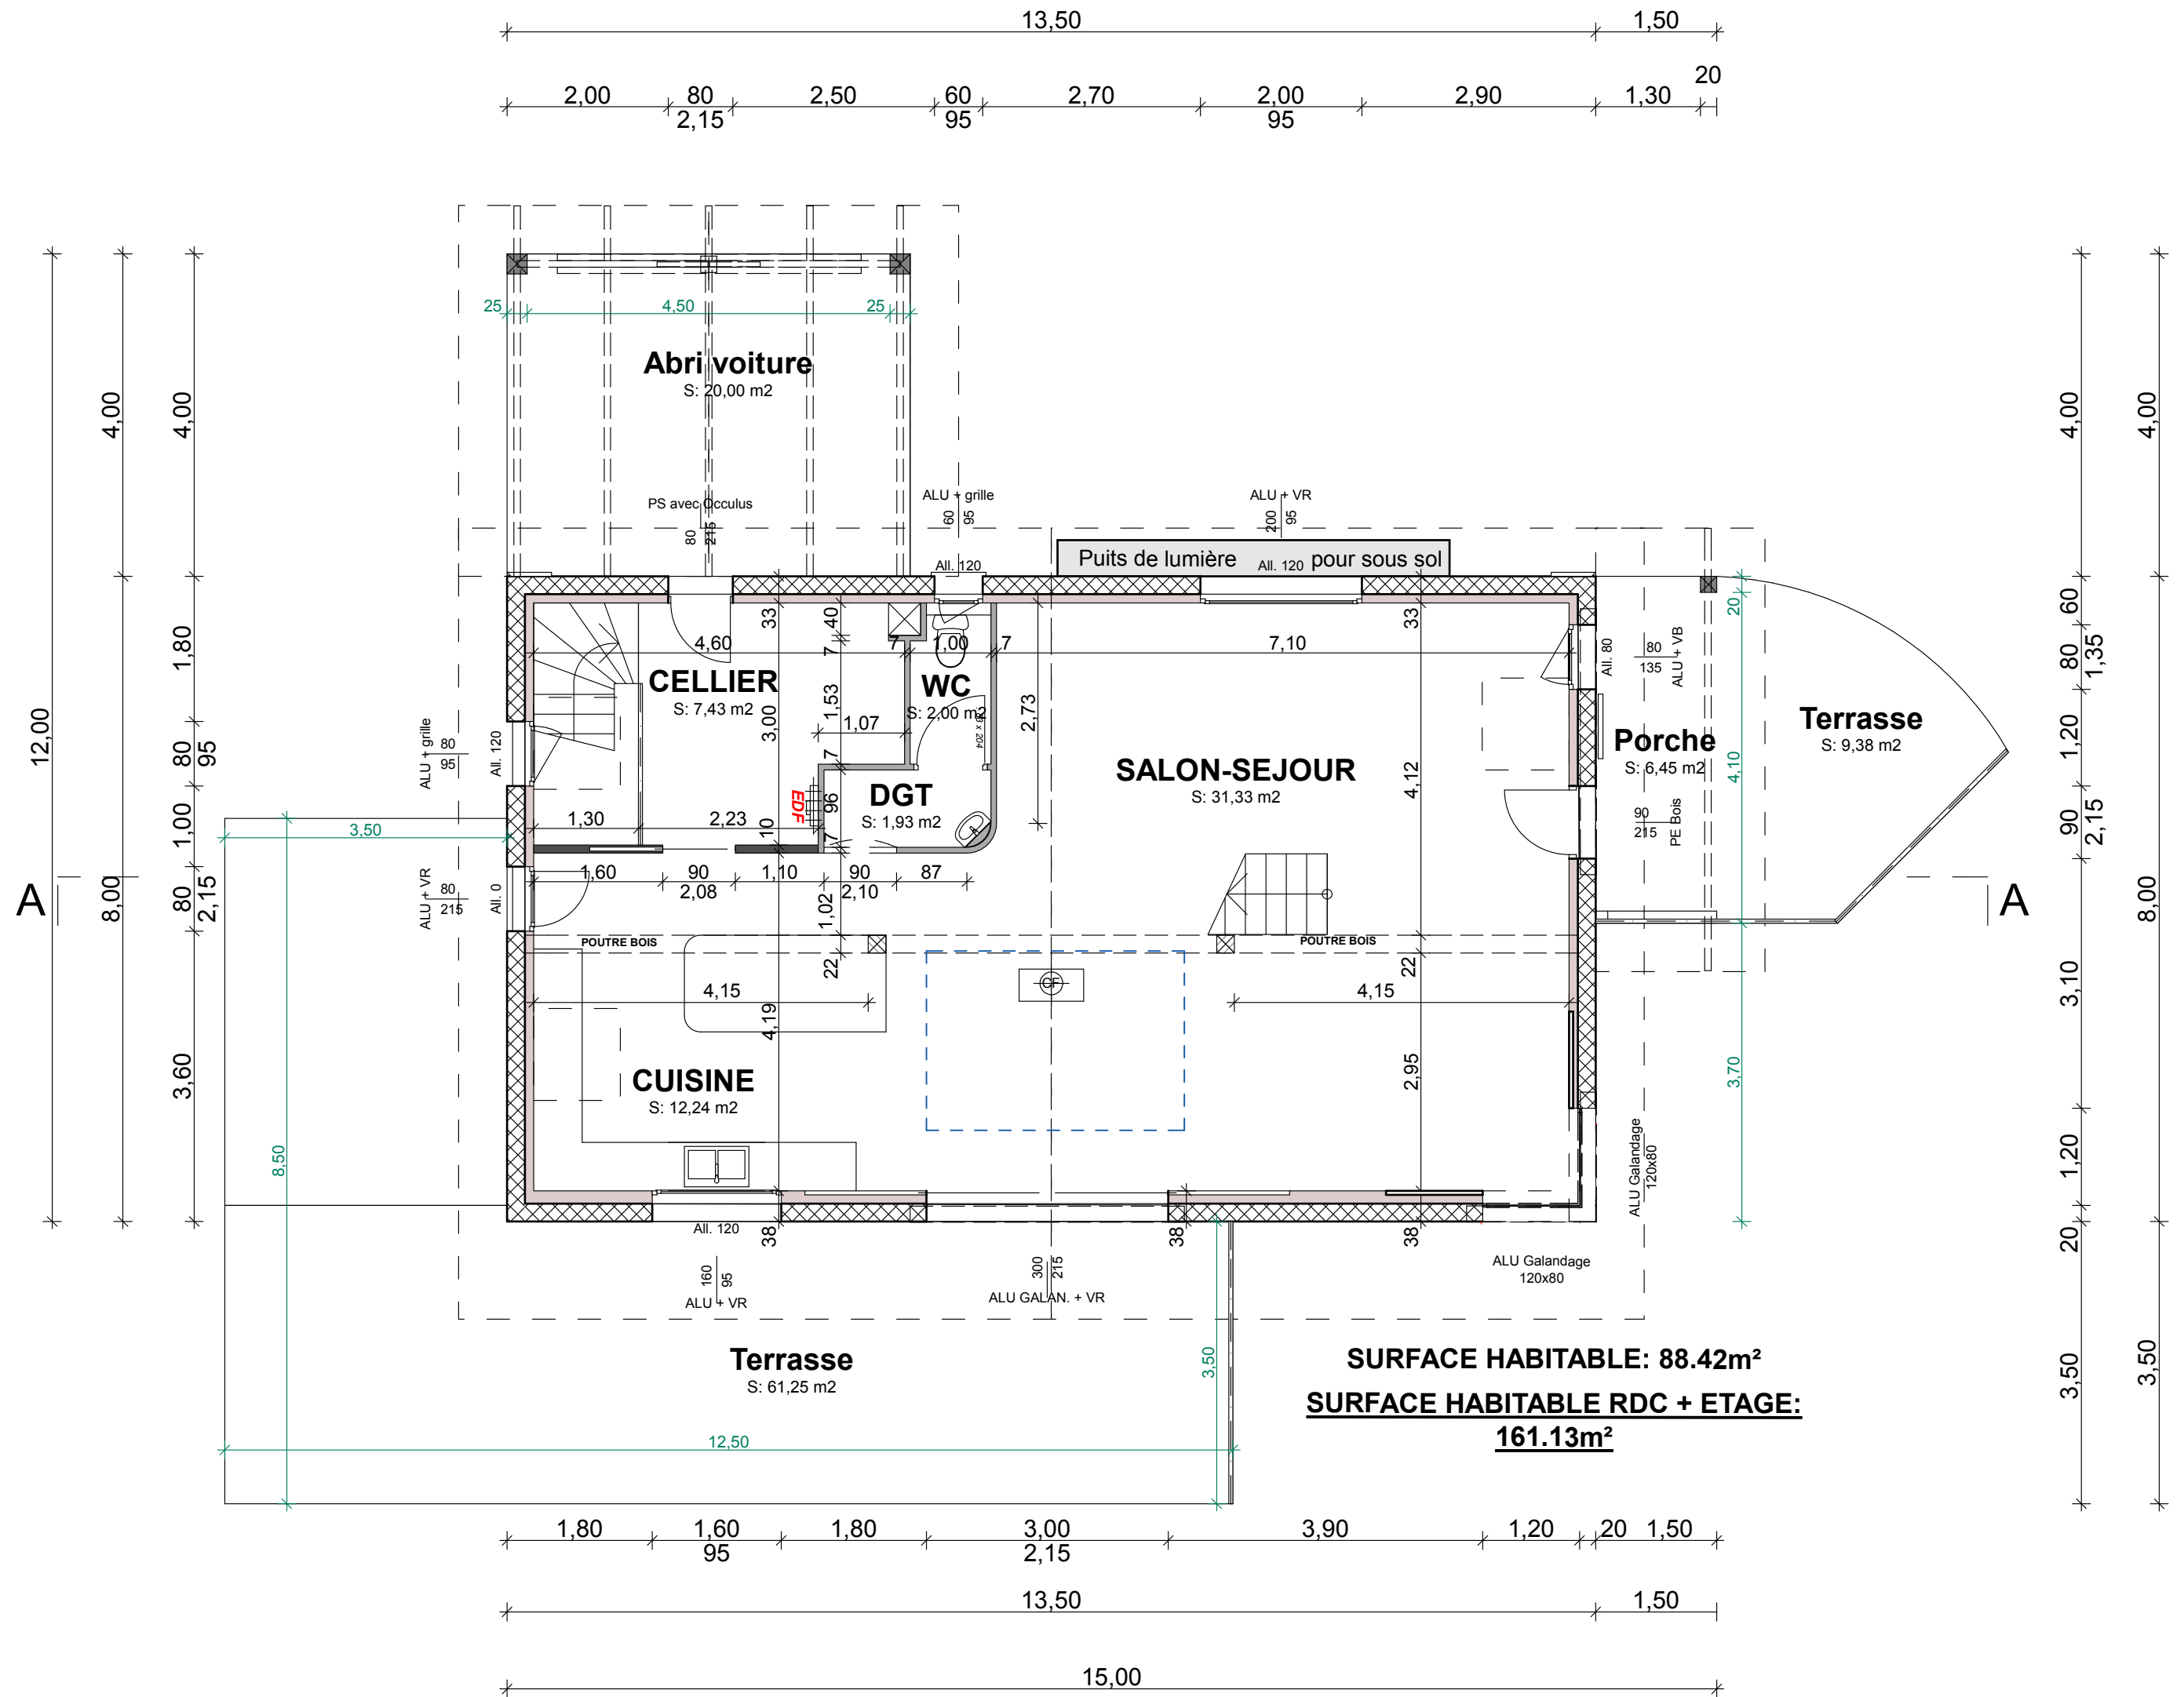

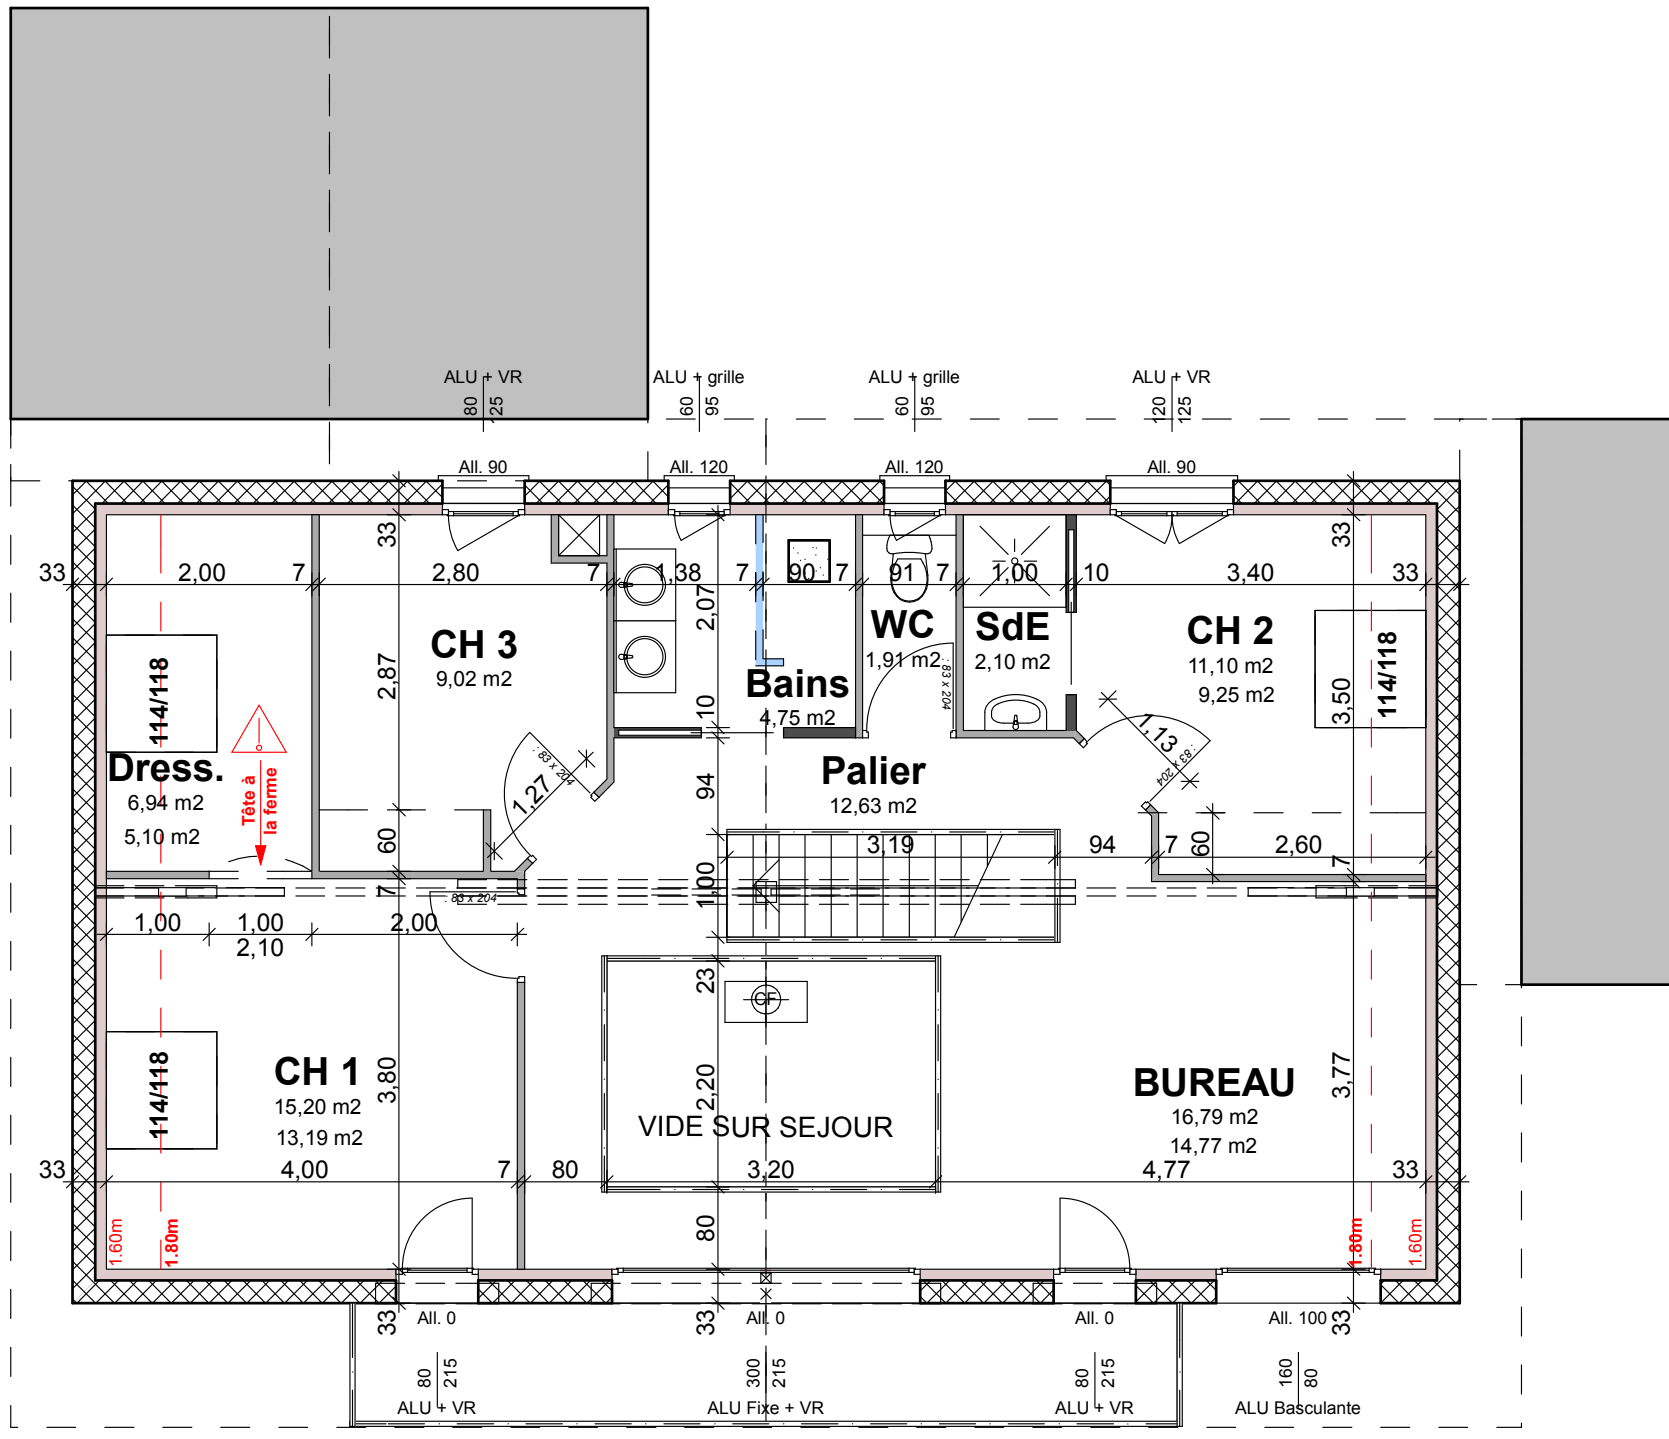

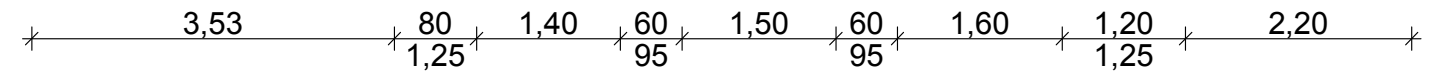


A

8,00



8,00


A

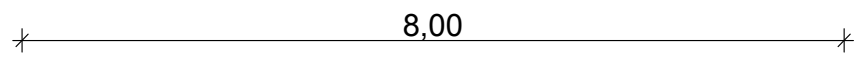


SURFACE UTILE: 80.43 m²

SURFACE HABITABLE: 72.71 m²

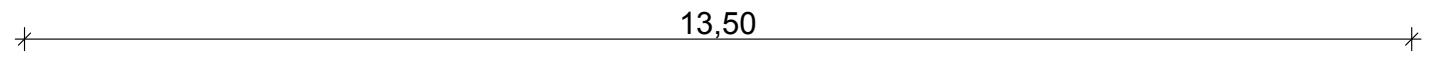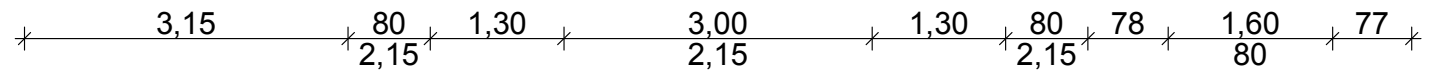


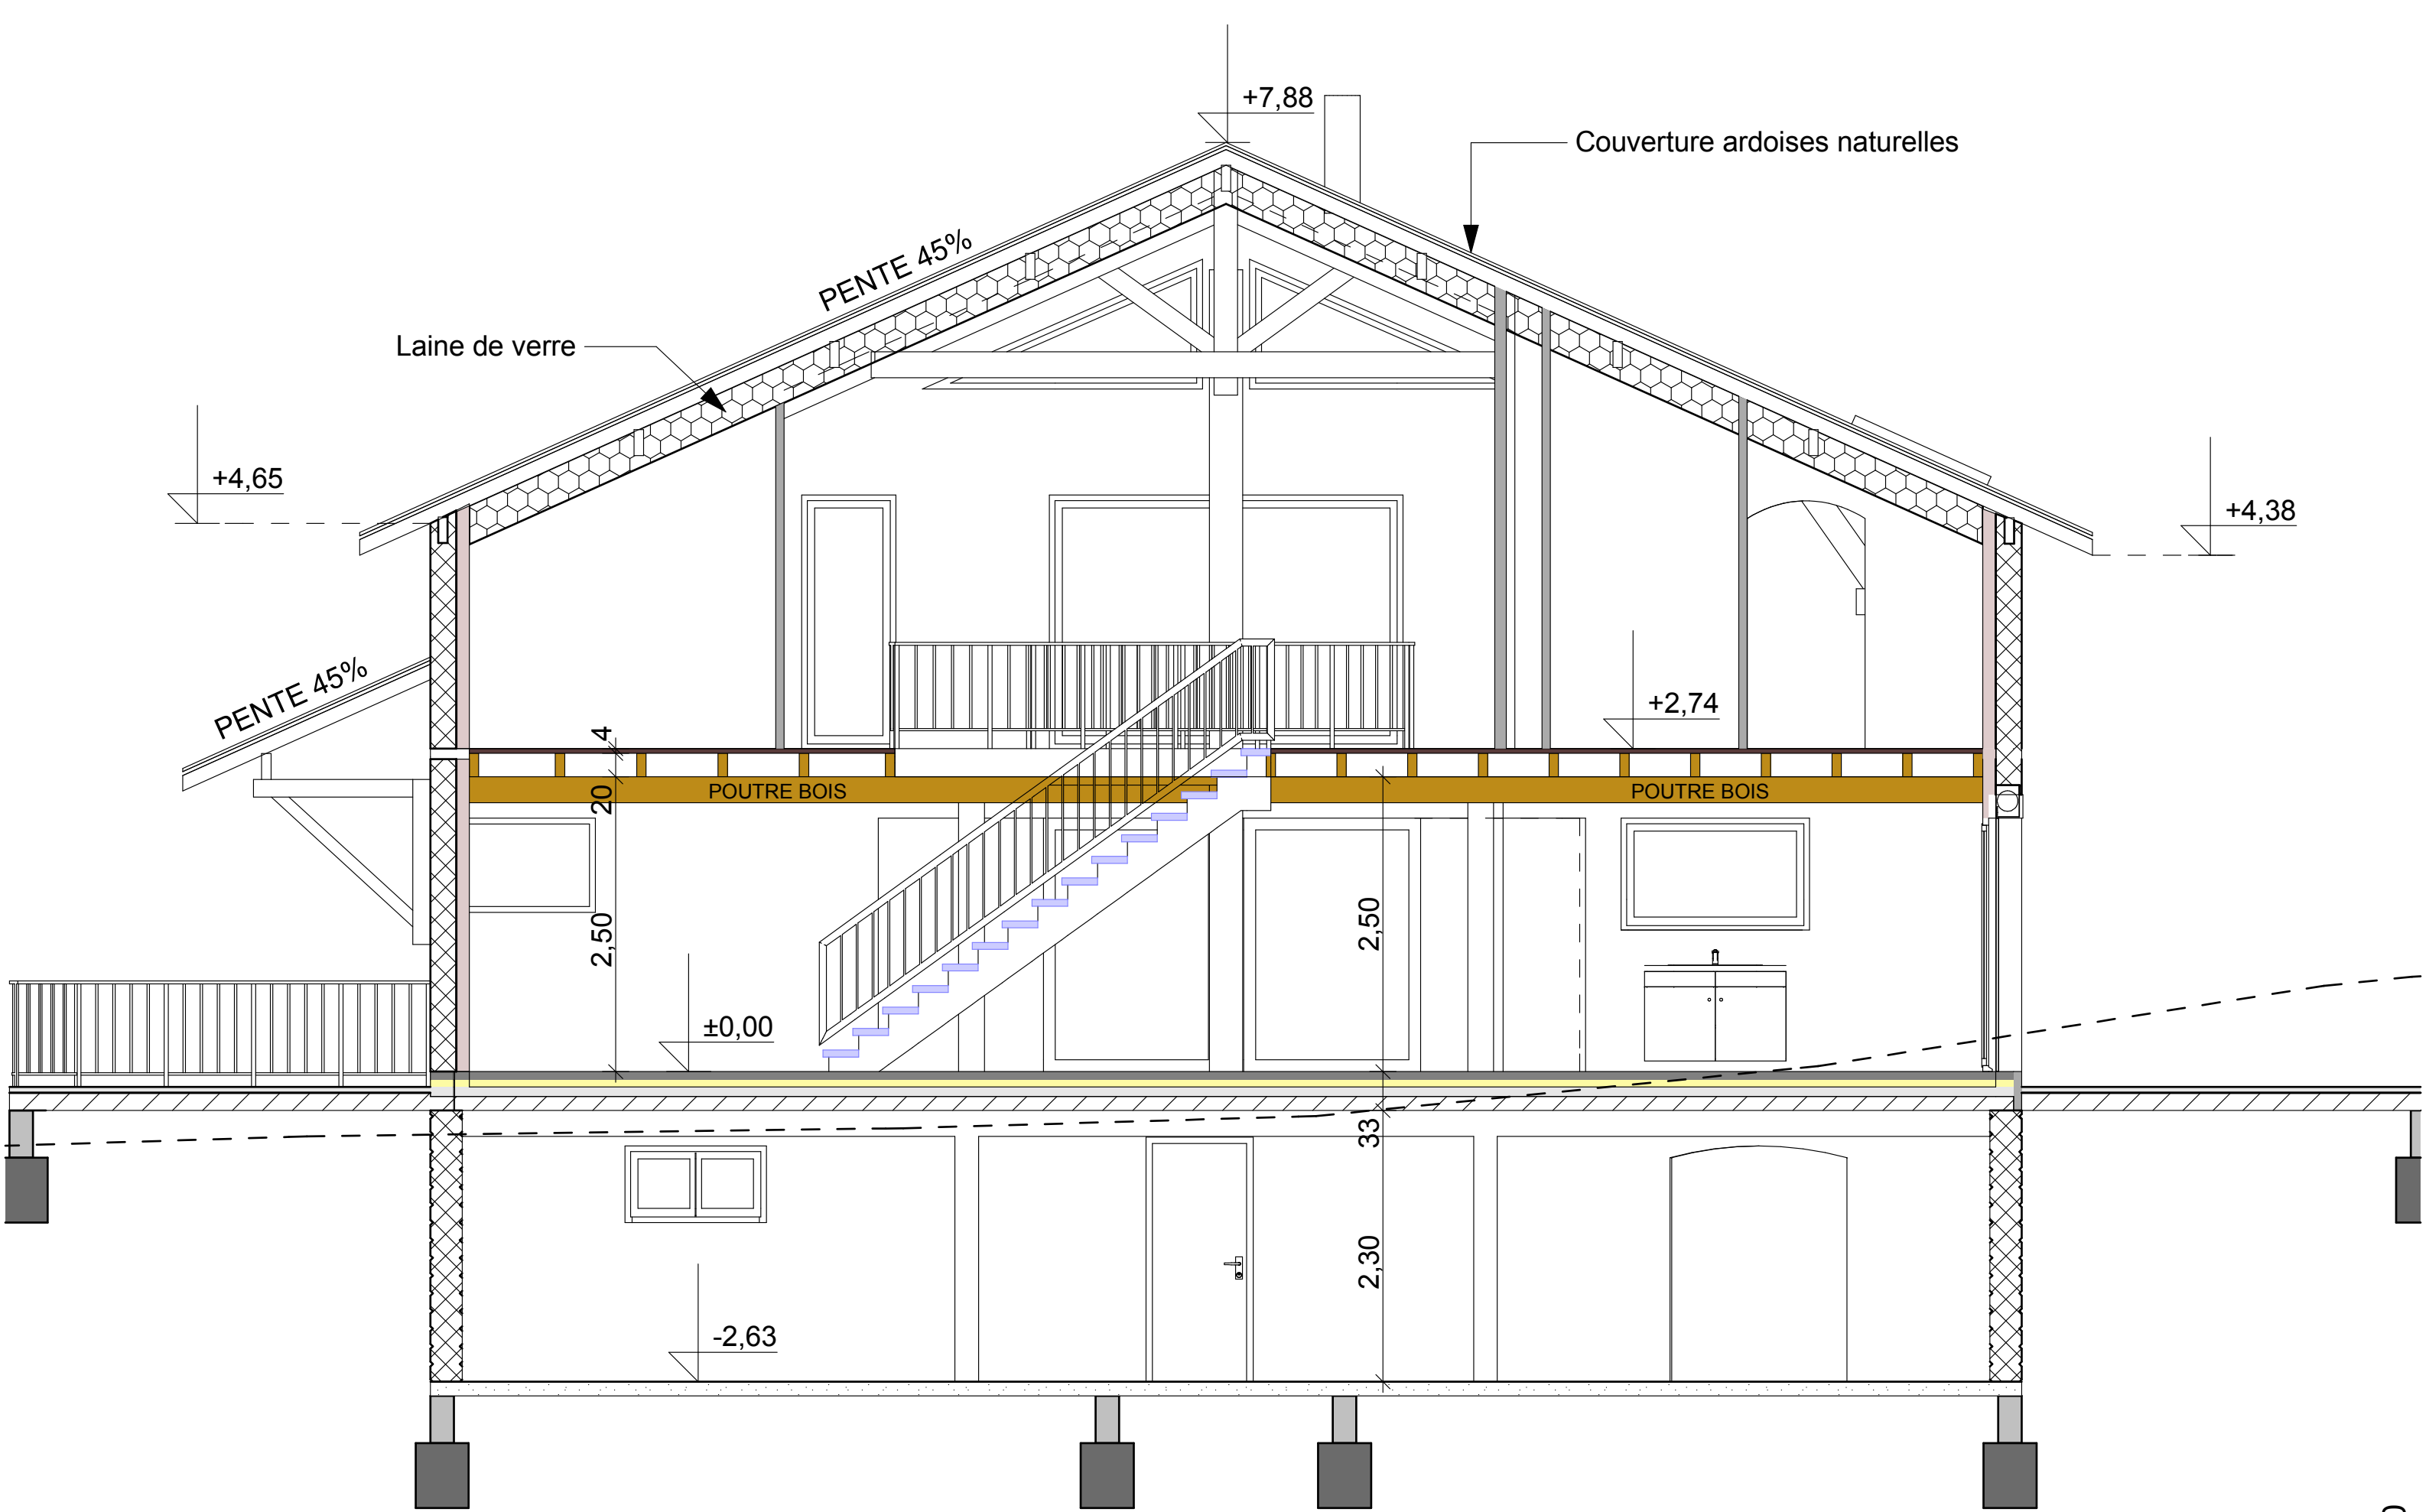


COUPE BB

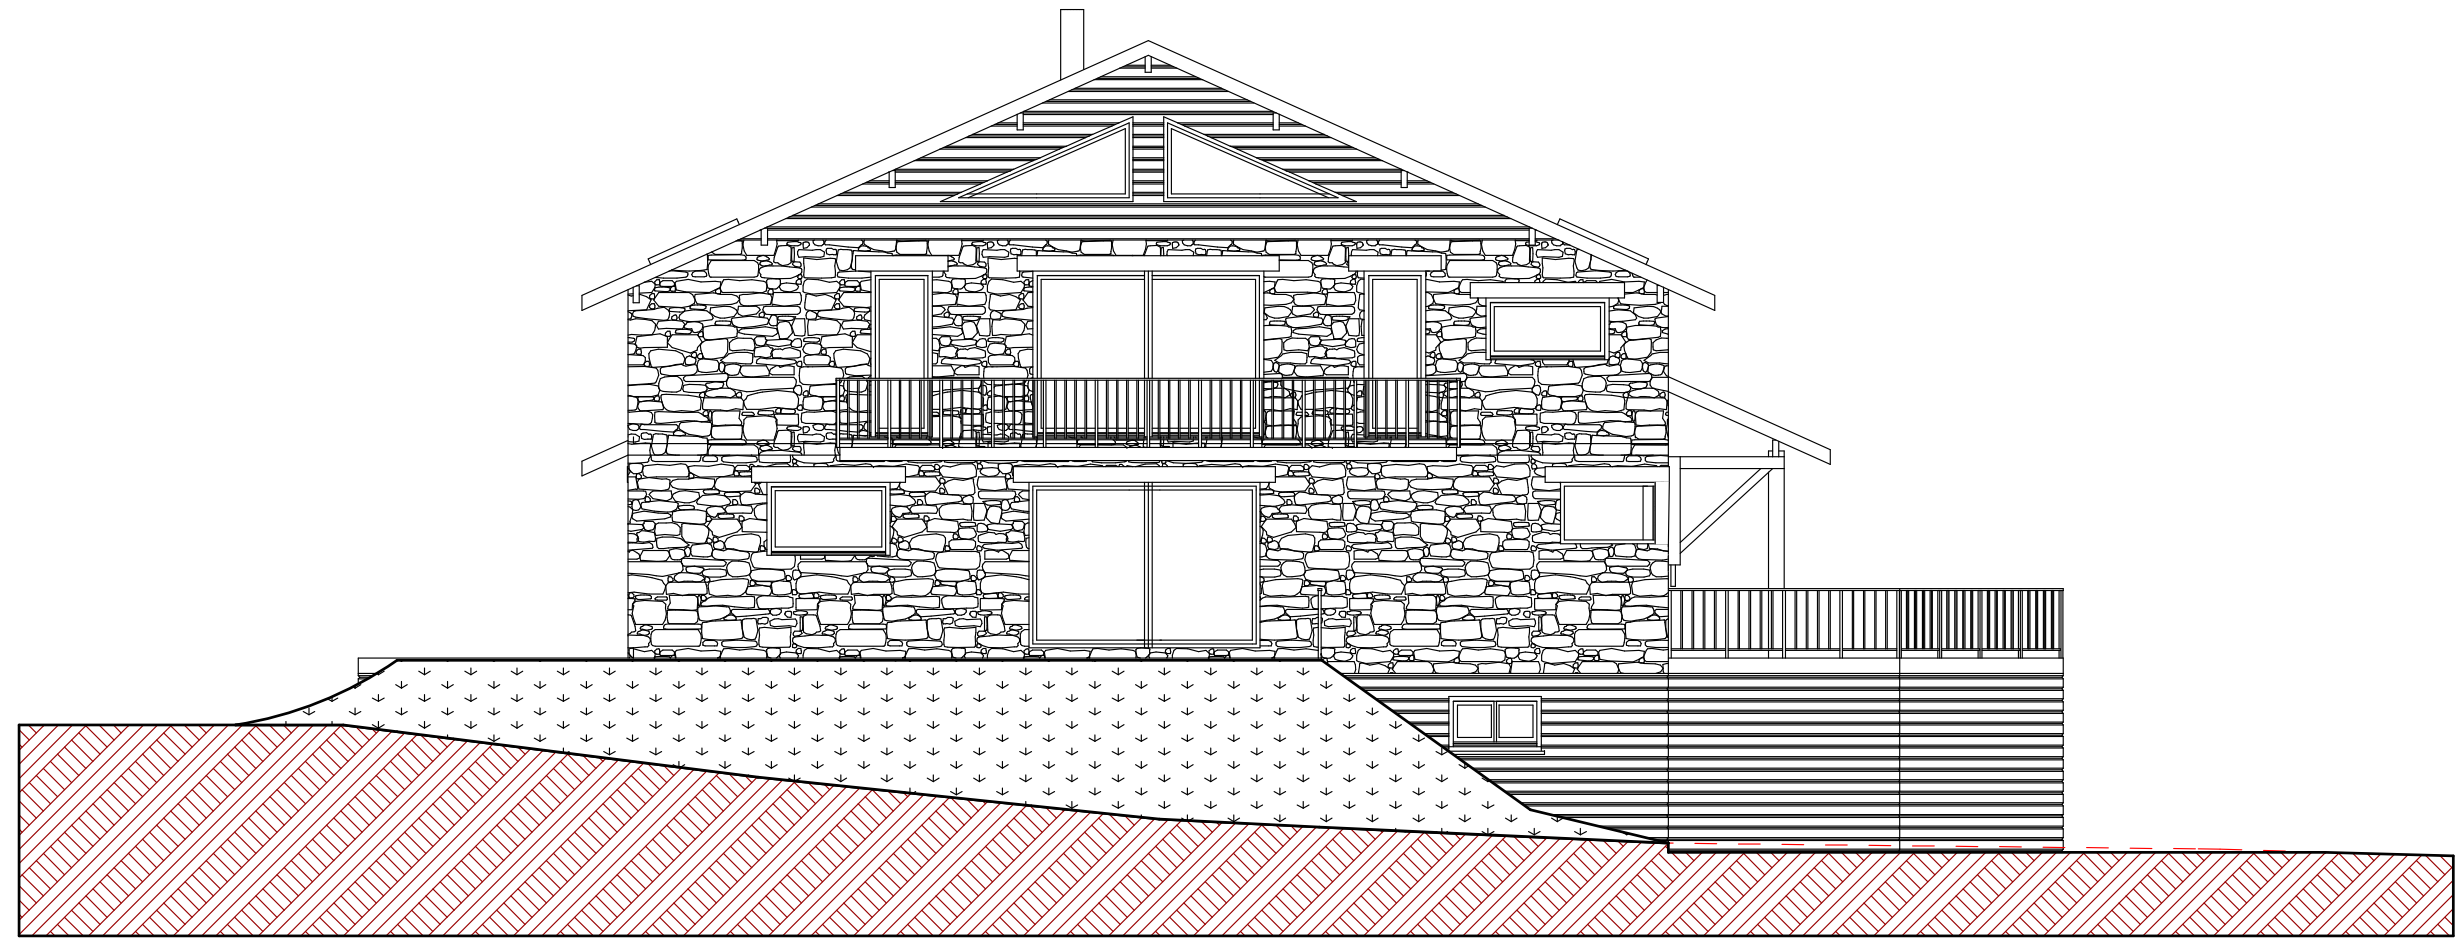


FACADE SUD

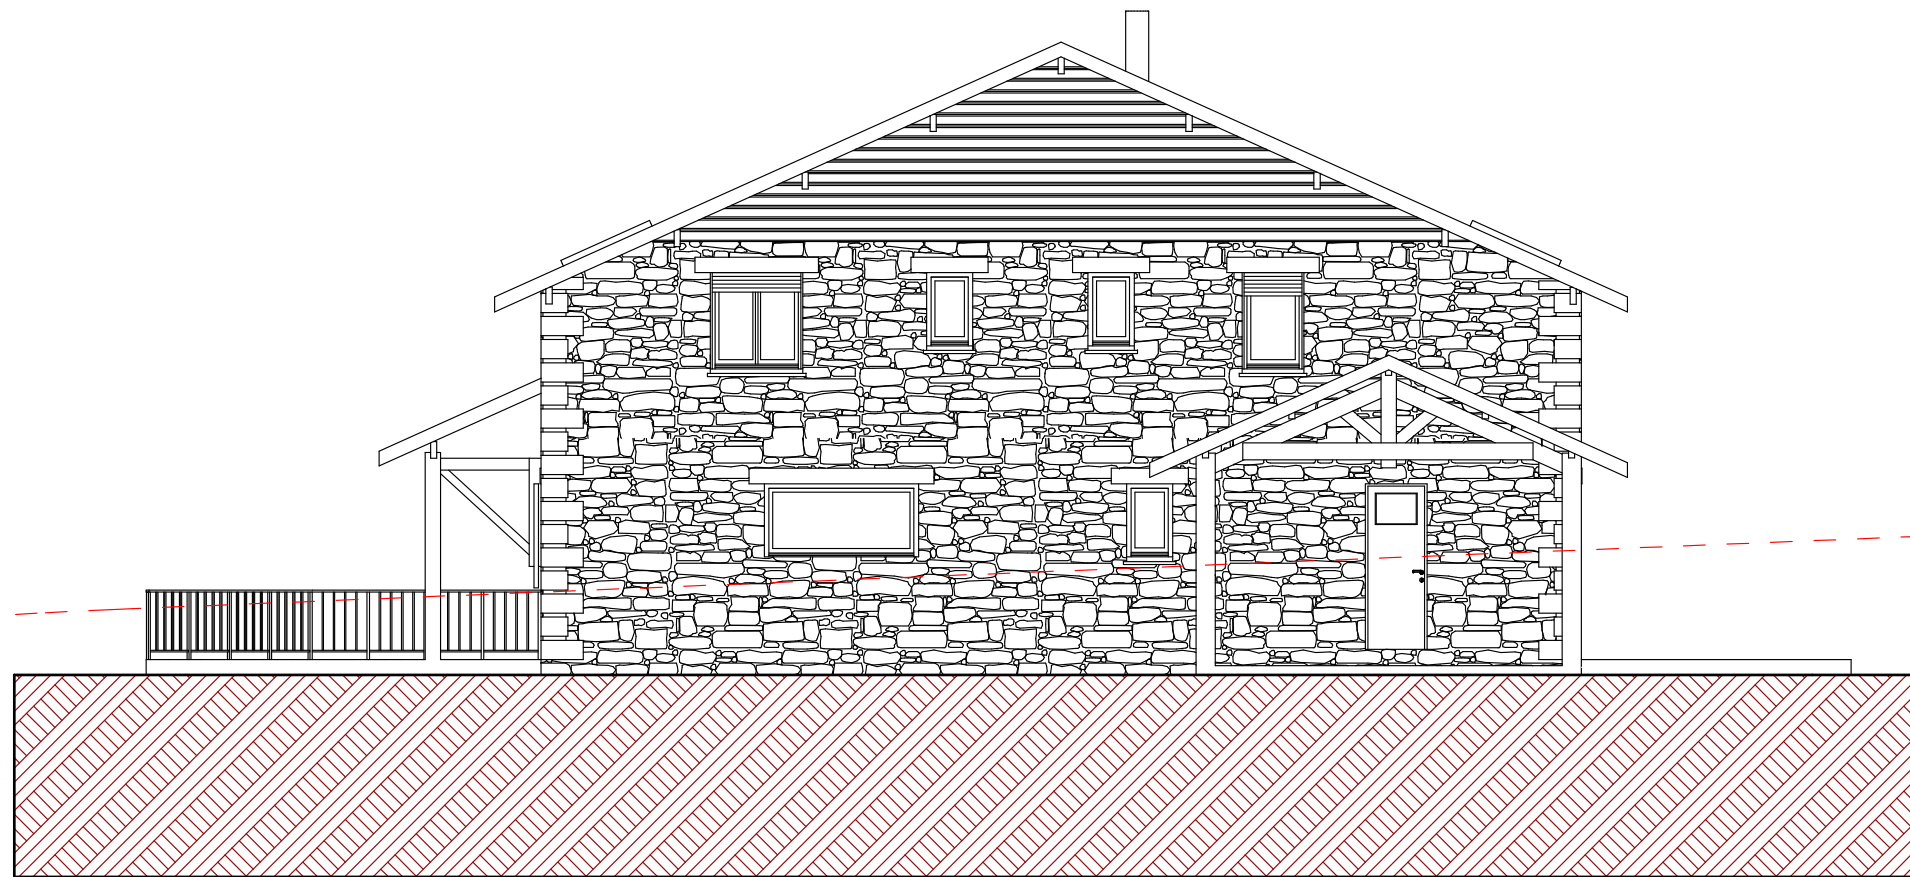

FACADE NORD

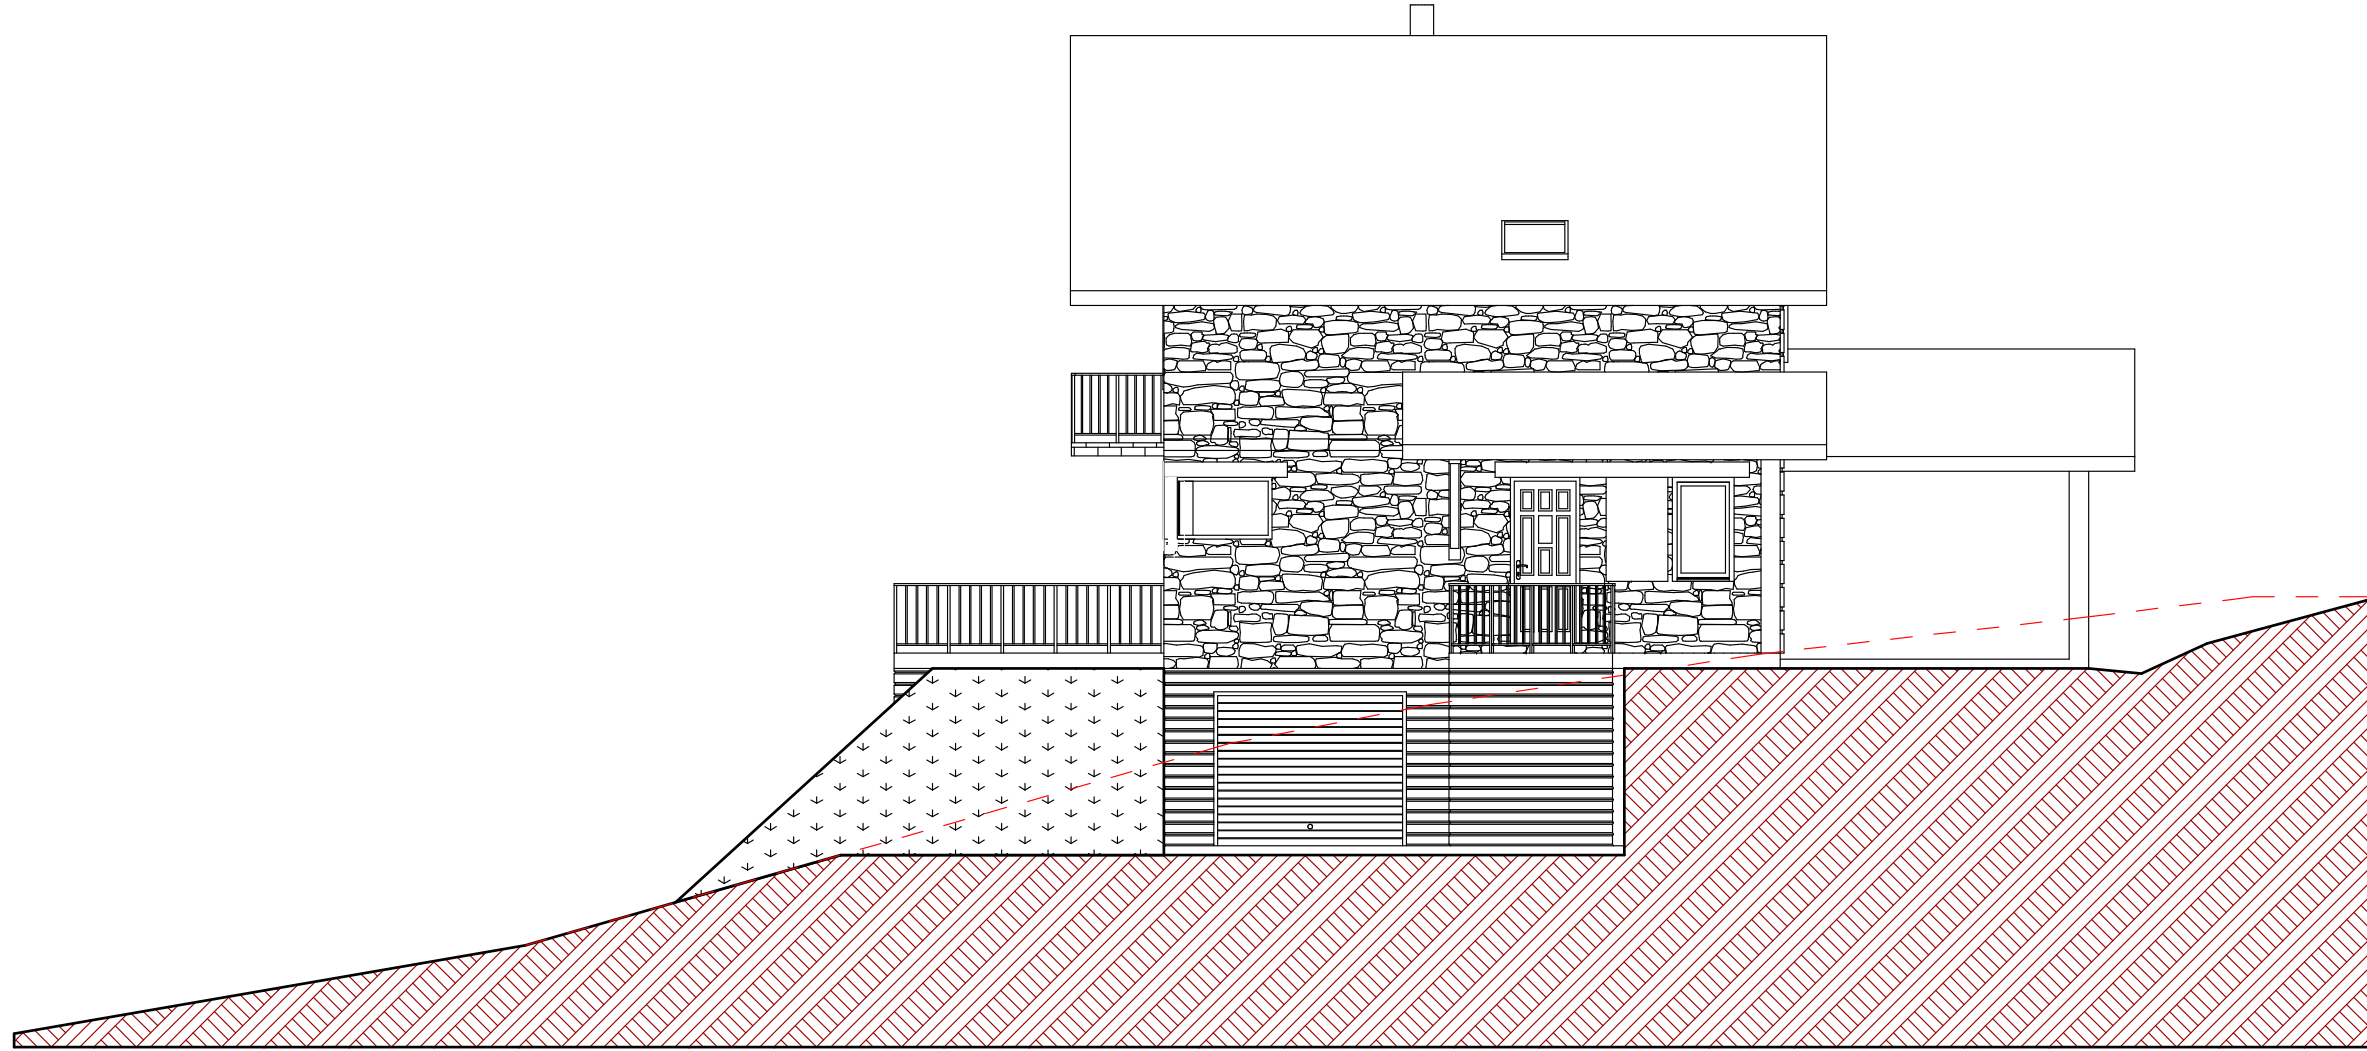

FACADE EST

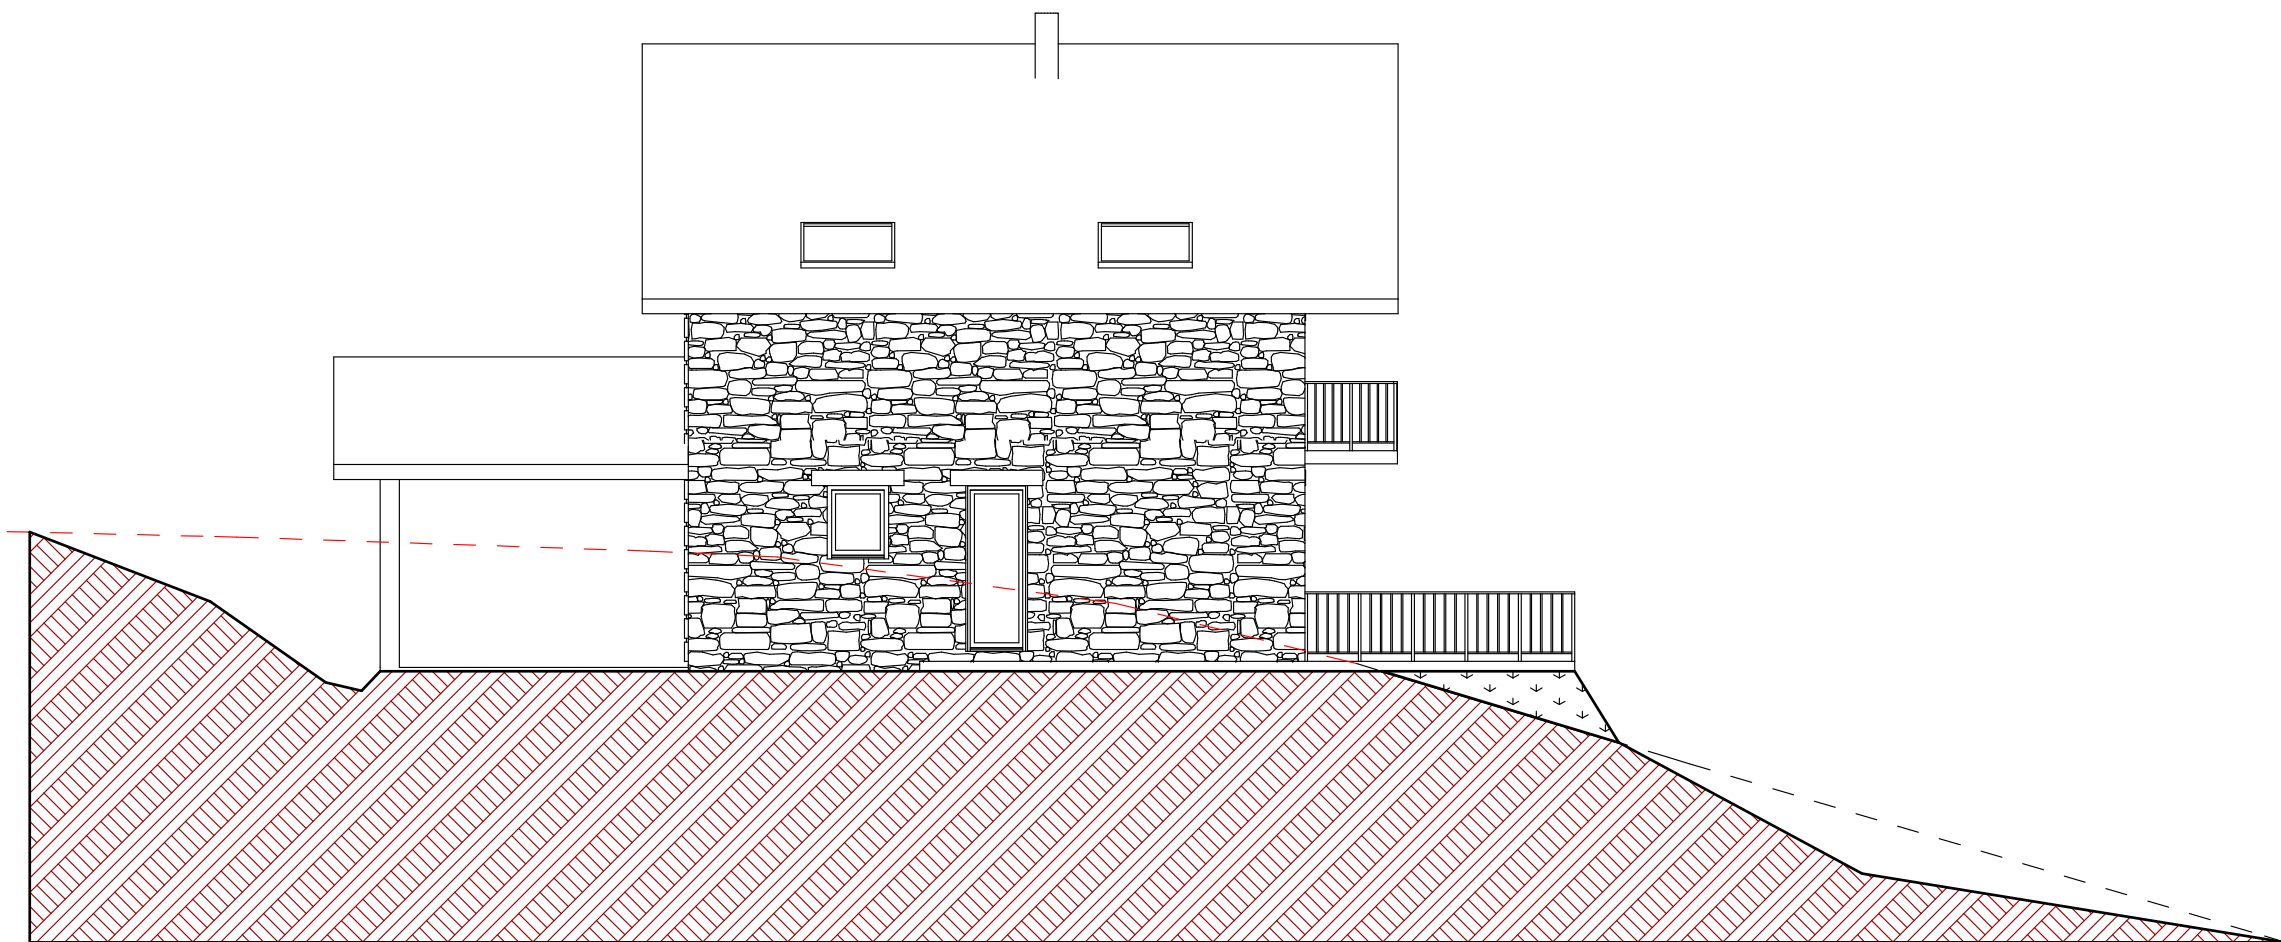

FACADE OUEST