


ZONE SISMIQUE 1B

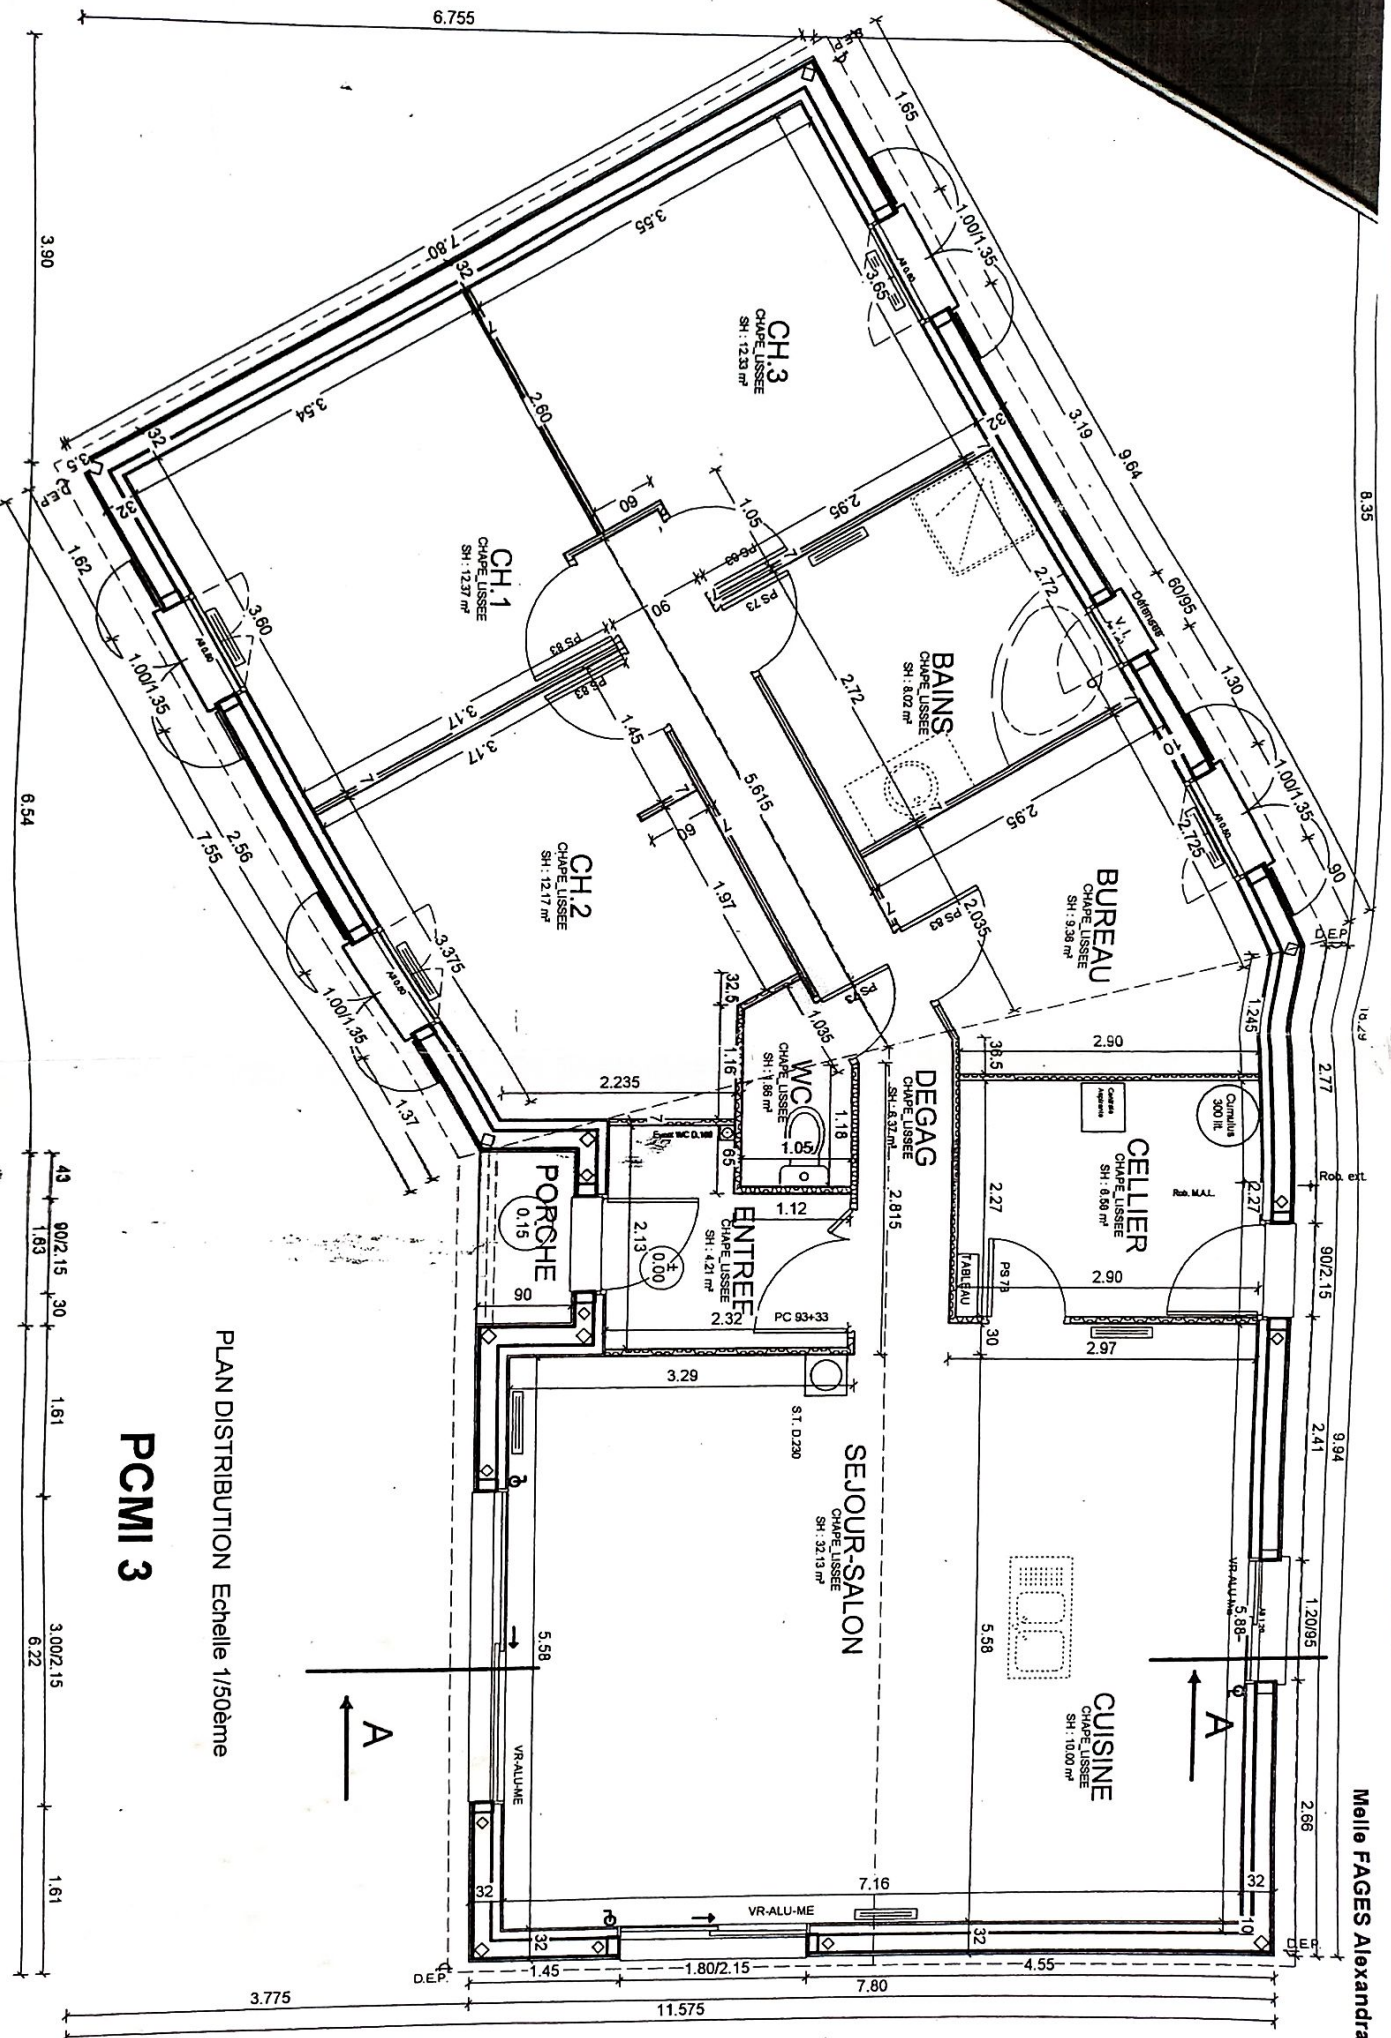

PLAN DISTRIBUTION Echelle 1/50ème

# PCMI 3

Melle FAGES Alexandra

JCS

AC