

Commune : Campan

Lieu-Dit : Trassouet

Cadastre : Section P

DMPC : 1840 Z

Echelle : 1/500

# PLAN DE BORNAGE DE LA NOUVELLE LIMITE


## Légende :

- Nouvelle limite divisoire
- Limite bornée ce jour
- Limite déjà définie rétablie ce jour
- Alignement communal
- - - Application Cadastre



- P-608-610-612-613-614 = parcelles cédées par Mme Nadège PUJO-MENJOUET (Superficie réelle = 5623 m<sup>2</sup>)

- P-609-611 = parcelles conservées par Mme Nadège PUJO-MENJOUET (Contenance cadastrale = 12a 54ca)

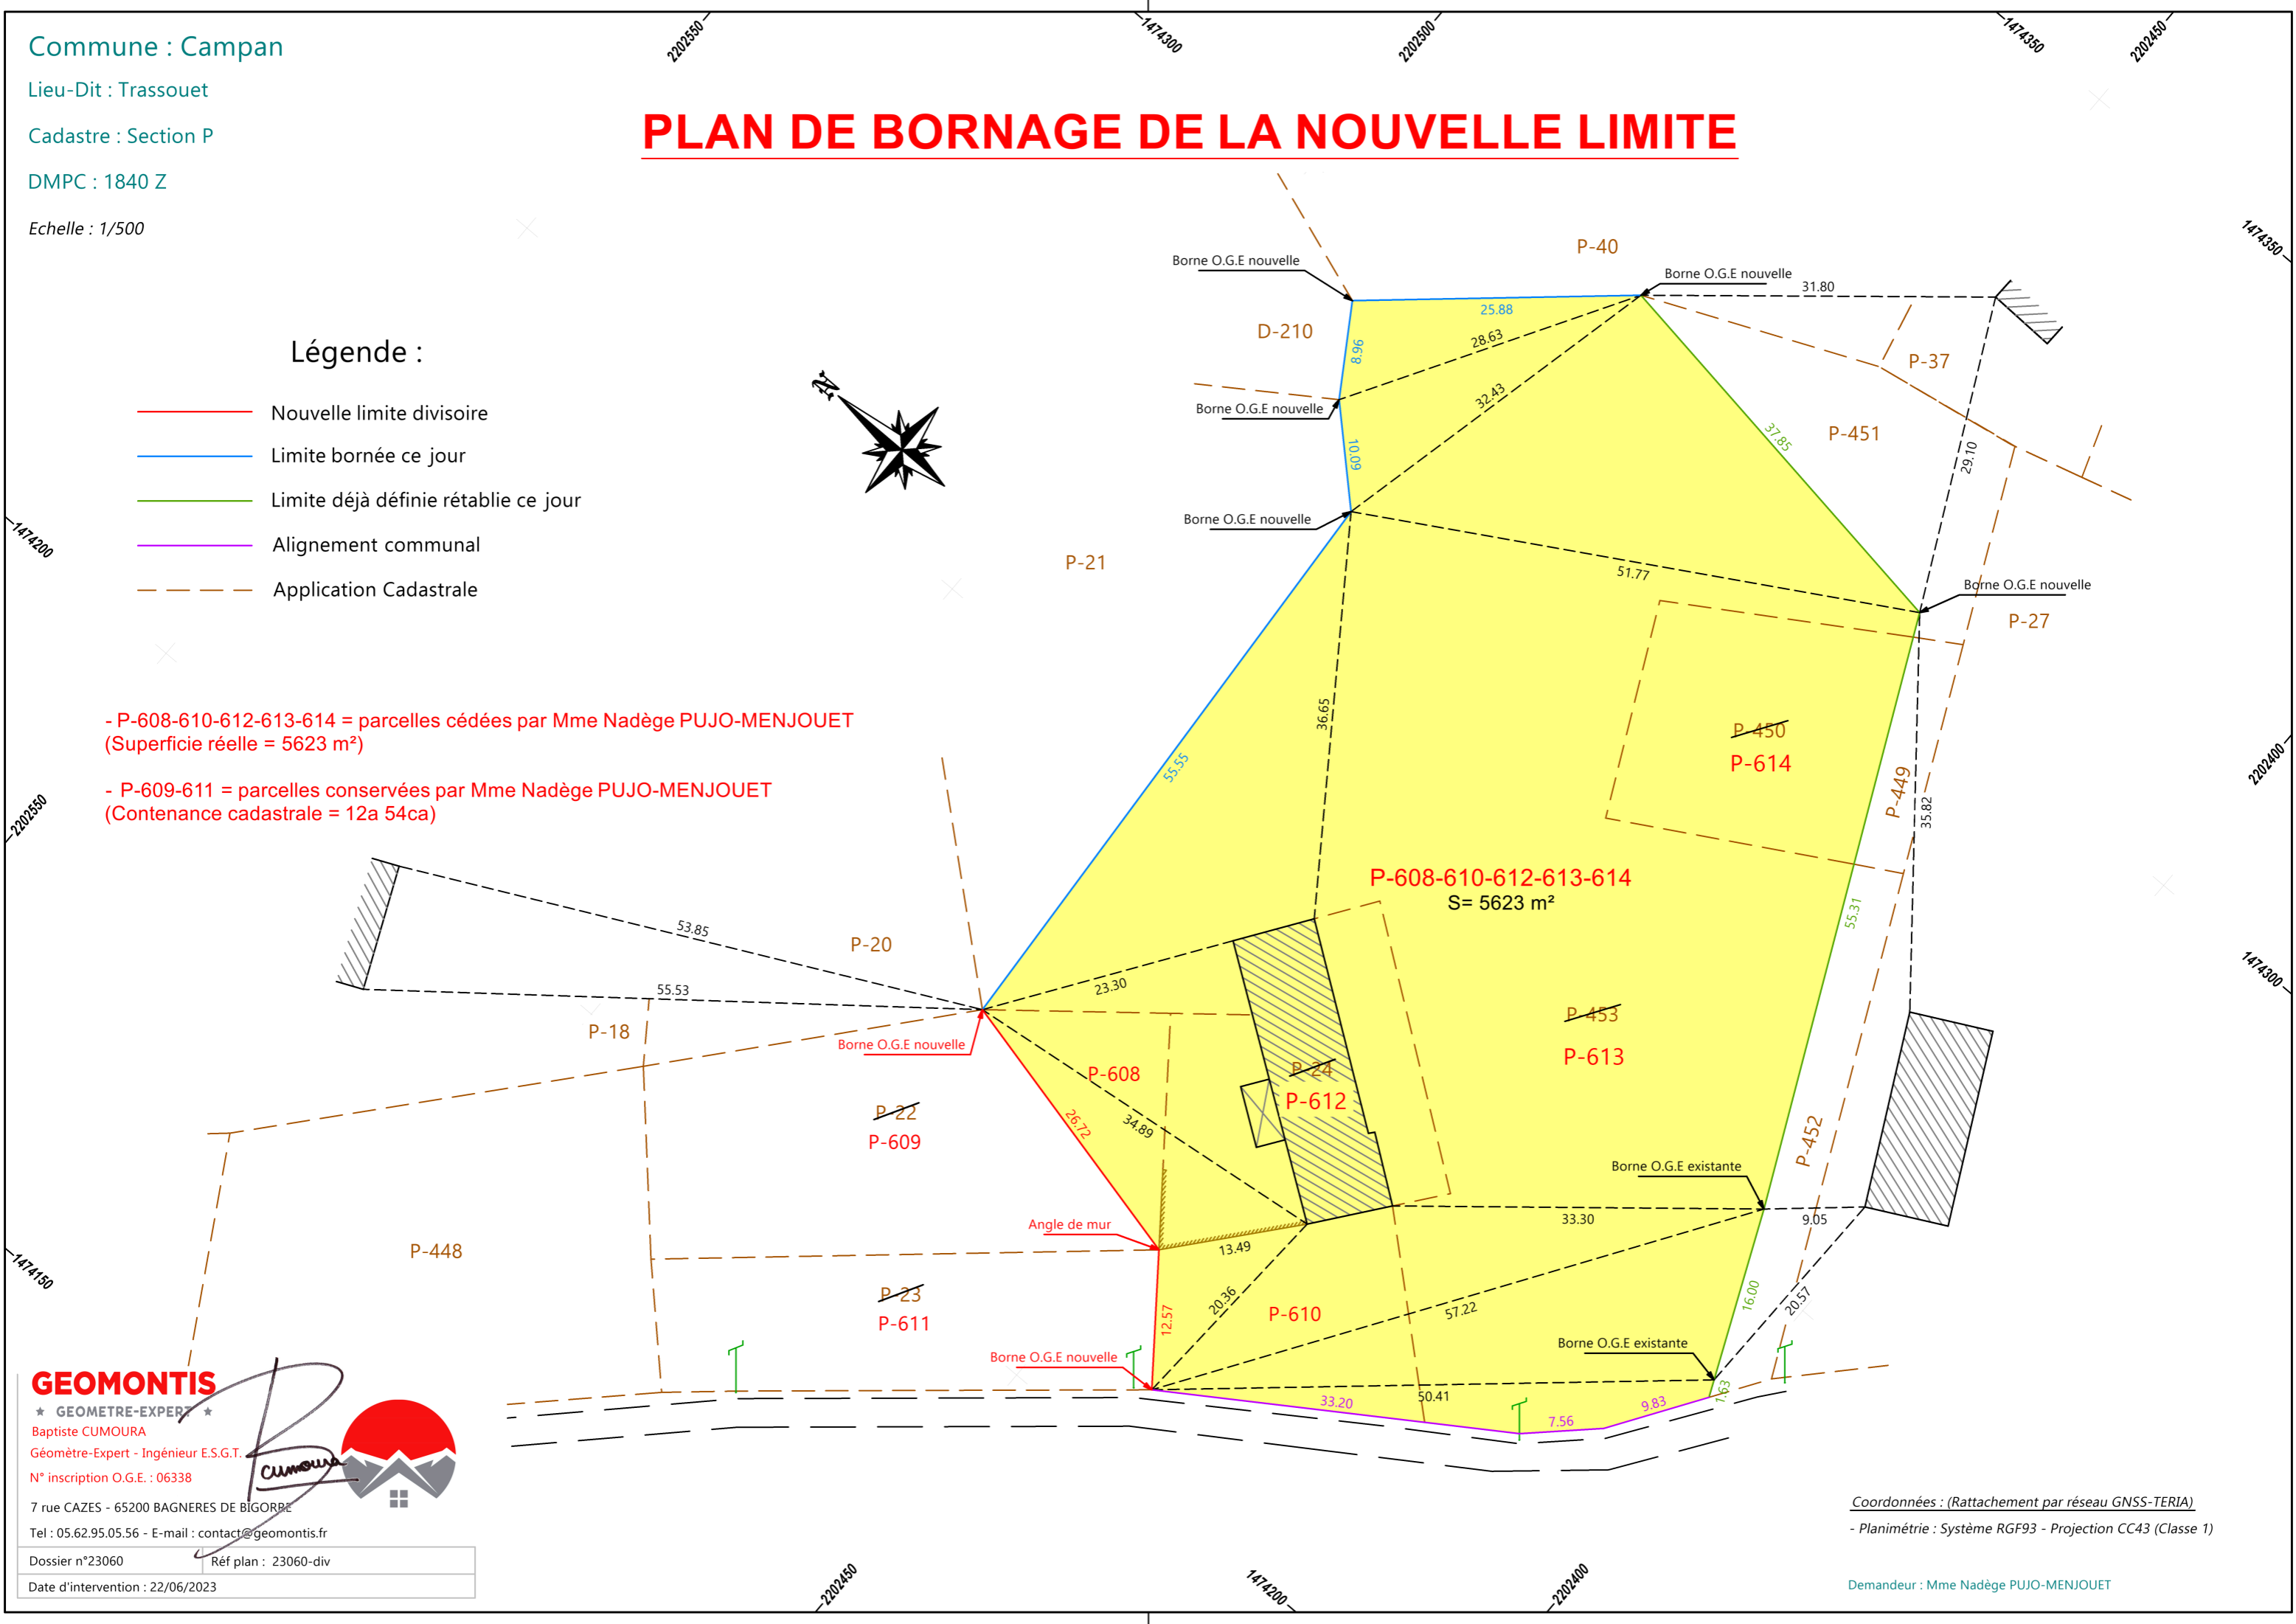

**GEOMONTIS**

★ GEOMETRE-EXPERT ★

Baptiste CUMOURA

Géomètre-Expert - Ingénieur E.S.G.T.

N° inscription O.G.E. : 06338

7 rue CAZES - 65200 BAGNERES DE BIGORRE

Tel : 05.62.95.05.56 - E-mail : contact@geomontis.fr

Dossier n°23060

Ref plan : 23060-div

Date d'intervention : 22/06/2023



Coordonnées : (Rattachement par réseau GNSS-TERIA)

- Planimétrie : Système RGF93 - Projection CC43 (Classe 1)

Demandeur : Mme Nadège PUJO-MENJOUET