PLANCHE 3

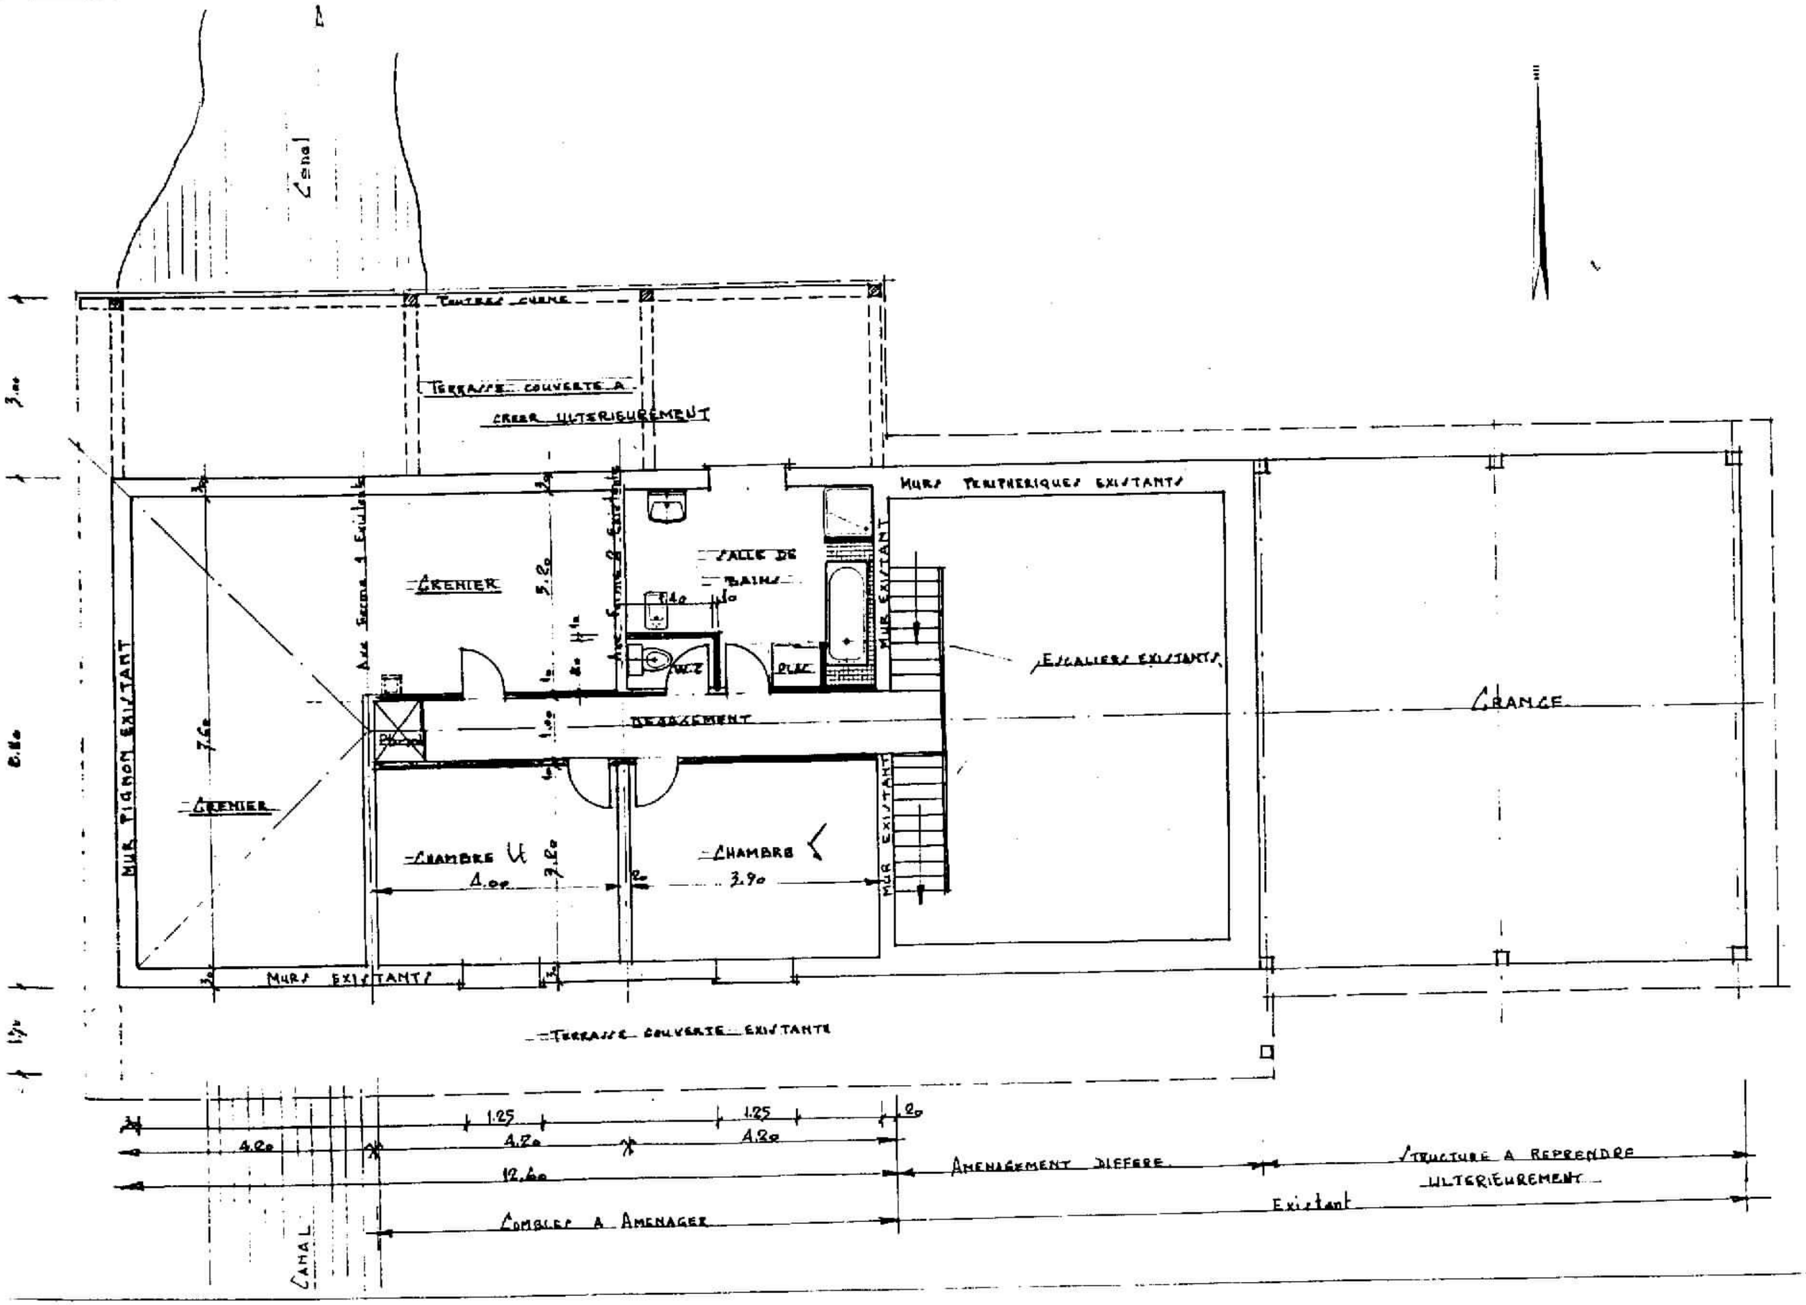

Propriété de M. Mme CHOUTKA.
Moulin de la Peyrotte - NENIGAN
31.350 BOULOGNE sur GESSE

PROJET D'AMENAGEMENT DE COMBLES ET CONSTRUCTION D'UNE TERRASSE

Ech : 0.02 p.m.